




# КАРТА (ПЛАН) ГРАНИЦ

Объект: Прилегающая территория №28 в микрорайоне №149  
Адрес (местоположение): г. Чебоксары, ул. Энтузиастов, д. 33 а  
Площадь участка: 0,0987 га (987.34 кв.м.)

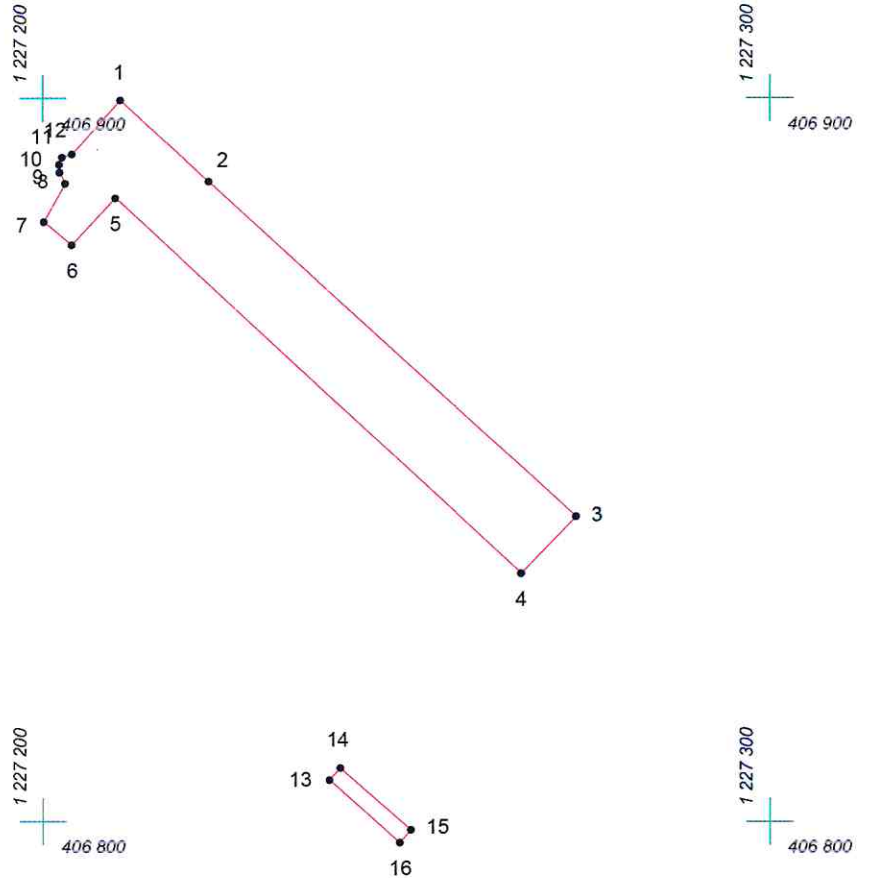

Масштаб 1:1000

## Условные обозначения:

-  граница прилегающей территории
-  точка поворота границы и ее номер