


КАРТА (ПЛАН) ГРАНИЦ

Объект: Прилегающая территория №98 в микрорайоне №150

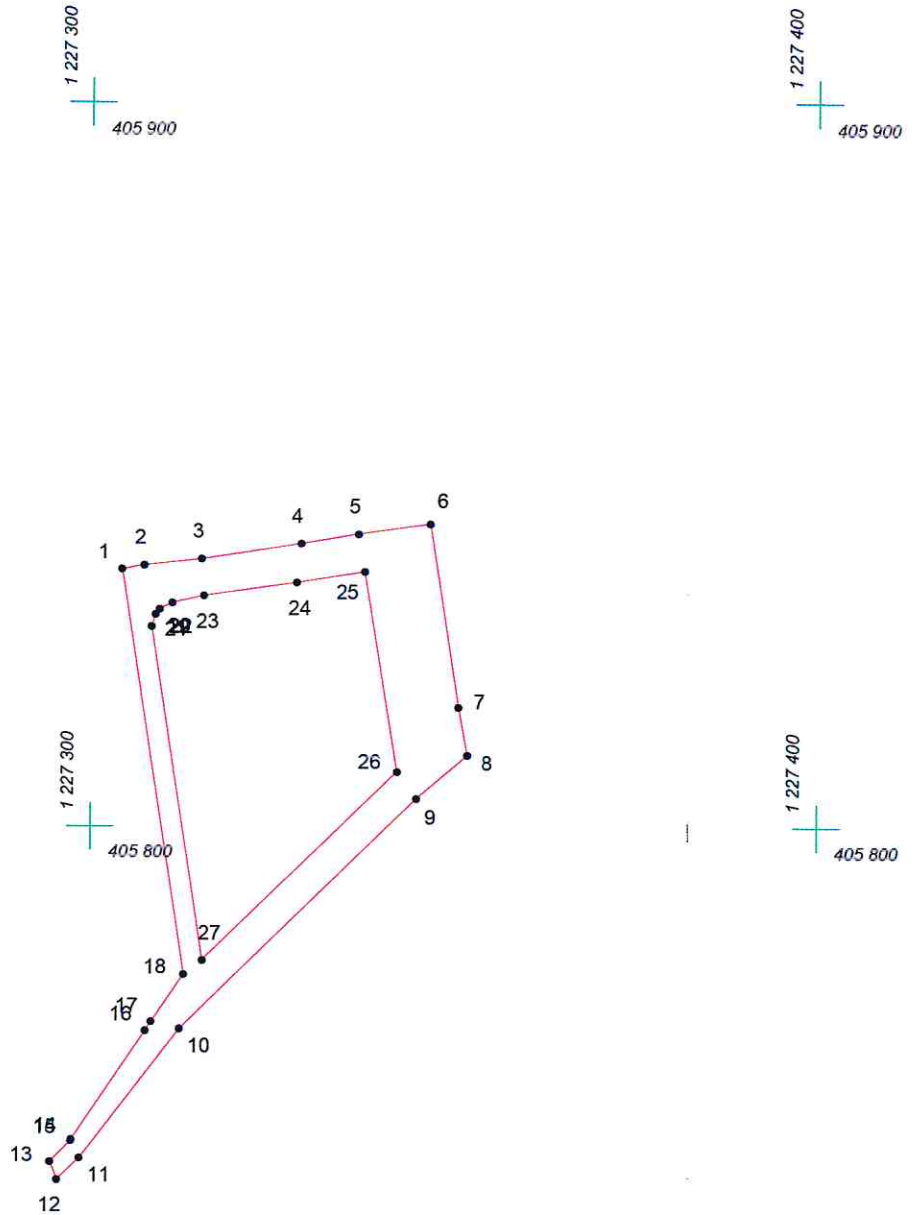

Адрес (местоположение): г Чебоксары, ул. Тополиная, д 17

Площадь участка: 0,095 га (950.48 кв.м.)



Масштаб 1:1000

Условные обозначения:

-  граница прилегающей территории
-  точка поворота границы и ее номер