


КАРТА (ПЛАН) ГРАНИЦ

Объект: Прилегающая территория №21 в микрорайоне №150


Адрес (местоположение): г. Чебоксары, б-р Миттова, д. 5

Площадь участка: 0,3369 га (3368.74 кв.м.)

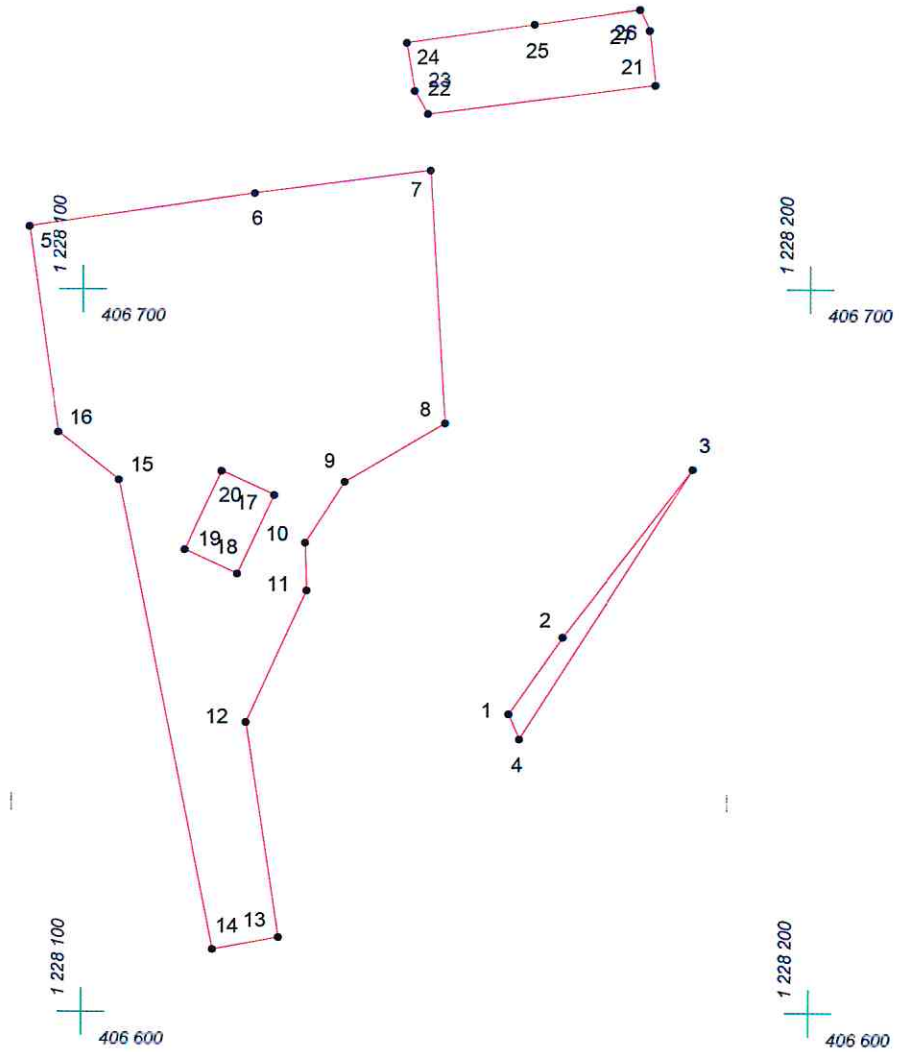

Масштаб 1:1000

Условные обозначения:

-  граница прилегающей территории
-  точка поворота границы и ее номер