



КАРТА (ПЛАН) ГРАНИЦ

Объект: Прилегающая территория №22 в микрорайоне №147
Адрес (местоположение): г. Чебоксары, ул. Чернышевского, д. 18
Площадь участка: 0,1845 га (1844.76 кв.м.)

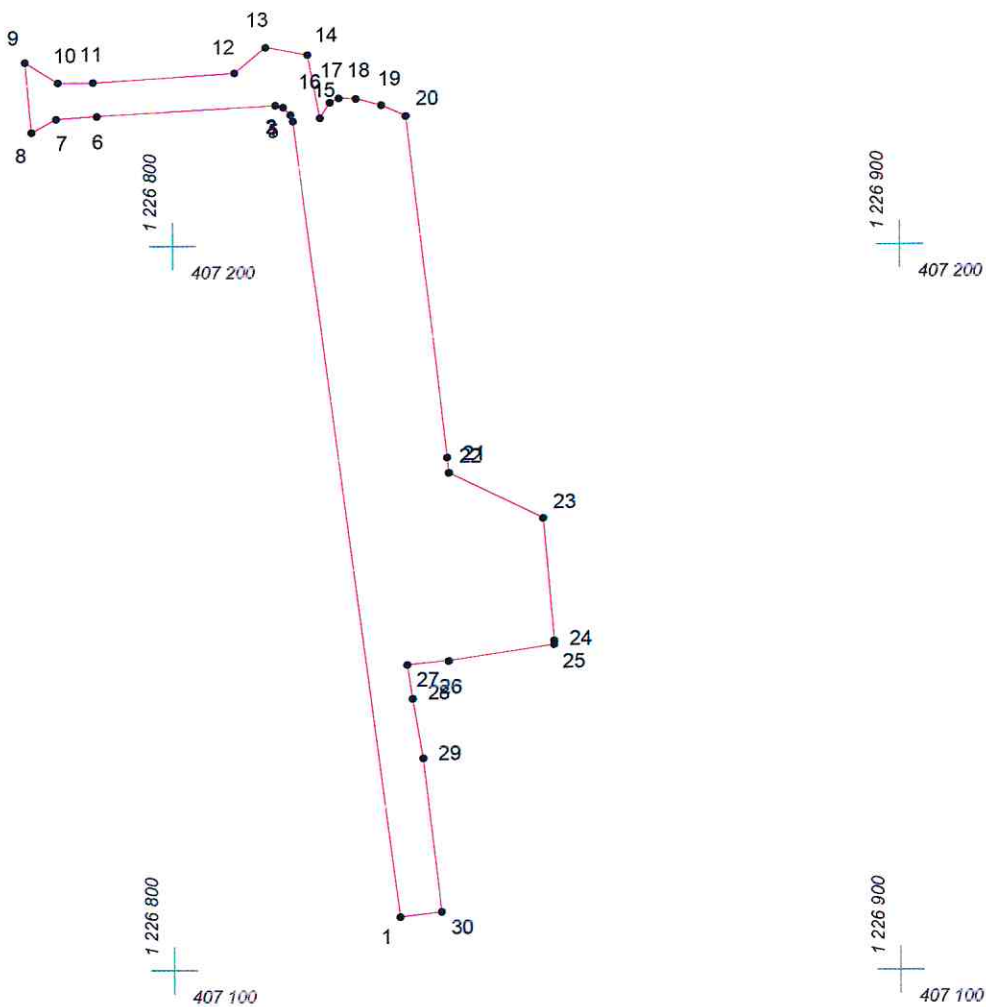

Масштаб 1:1000

Условные обозначения:

-  граница прилегающей территории
-  точка поворота границы и ее номер