
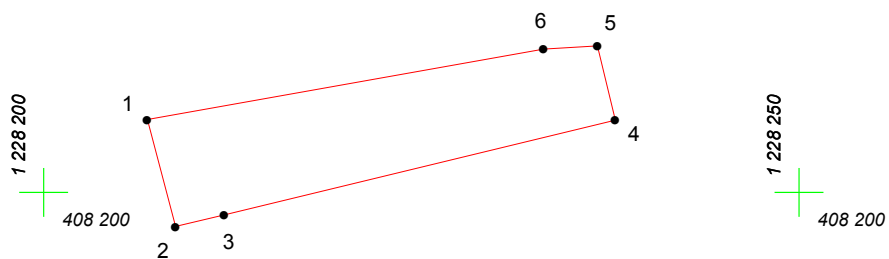
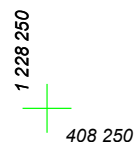


КАРТА (ПЛАН) ГРАНИЦ

Объект: Прилегающая территория №5 в микрорайоне №138


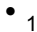
Адрес (местоположение): г. Чебоксары, ул. Добролюбова, дом 81

Площадь участка: 0,0191 га (190.61 кв.м.)

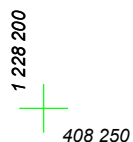

Масштаб 1:500

Условные обозначения:

-  граница прилегающей территории
-  точка поворота границы и ее номер