




# КАРТА (ПЛАН) ГРАНИЦ

Объект: Прилегающая территория №11 в микрорайоне №139  
Адрес (местоположение): г. Чебоксары, ул. Тельмана, дом 167а  
Площадь участка: 0,0452 га (451.68 кв.м.)

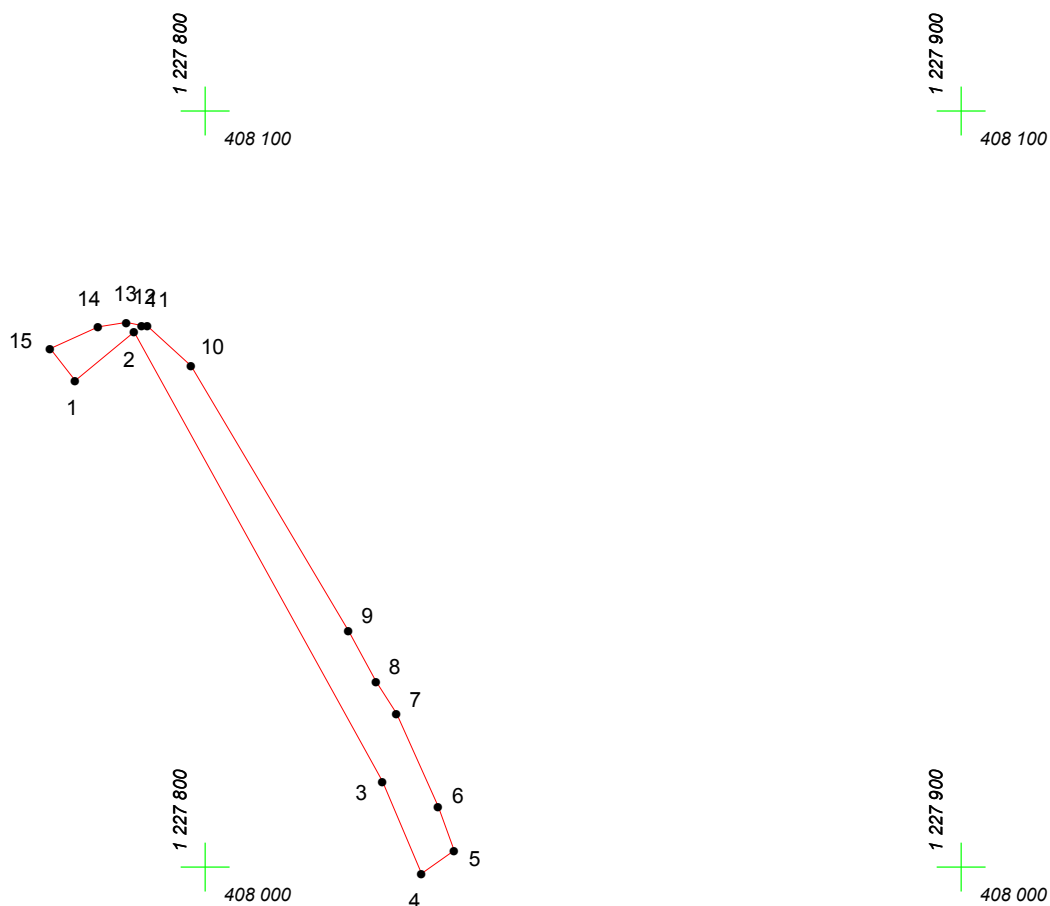

Масштаб 1:1000

## Условные обозначения:

-  граница прилегающей территории
-  точка поворота границы и ее номер