


# КАРТА (ПЛАН) ГРАНИЦ

Объект: Прилегающая территория №14 в микрорайоне №147

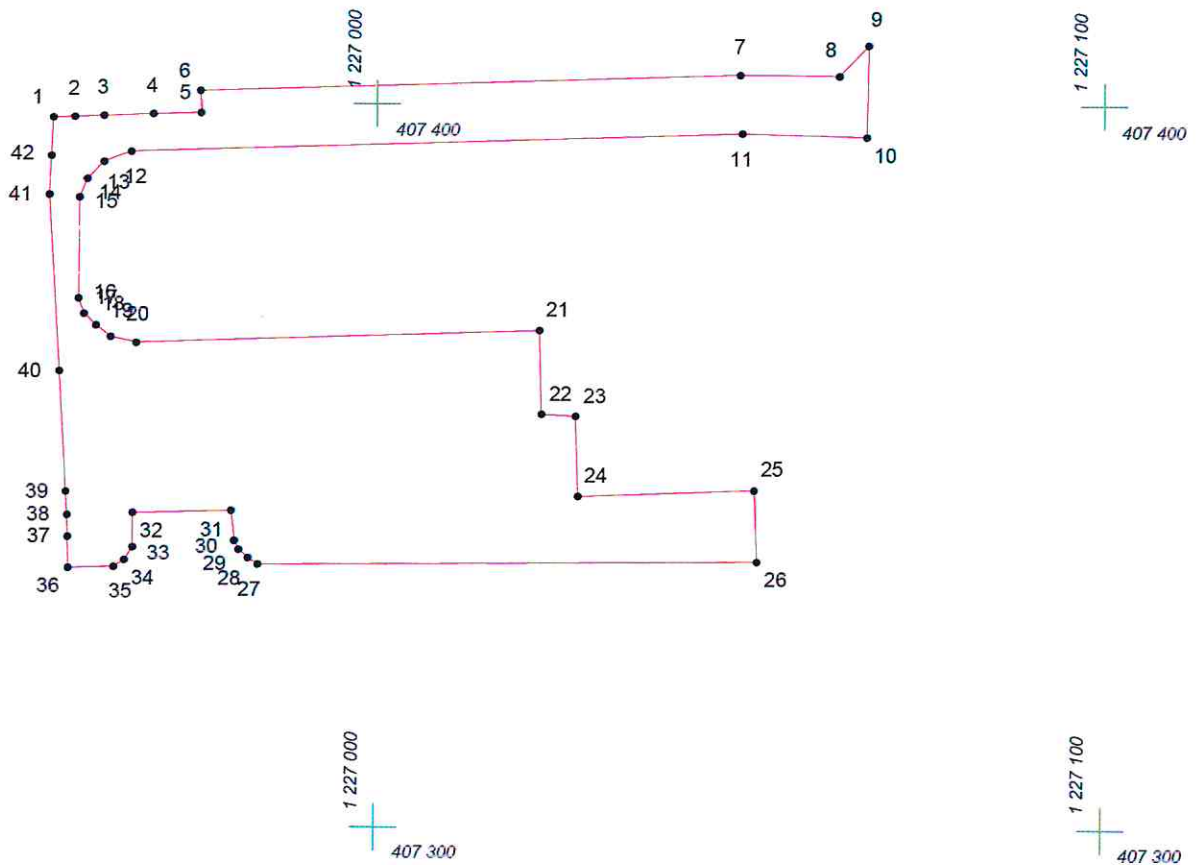

Адрес (местоположение): г. Чебоксары, ул.Матэ Залка, д. 15

Площадь участка: 0.3268 га (3268.26 кв.м.)



Масштаб 1:1000

## Условные обозначения:

-  граница прилегающей территории
-  точка поворота границы и ее номер