


# КАРТА (ПЛАН) ГРАНИЦ

Объект: Прилегающая территория №17 в микрорайоне №146

Адрес (местоположение): г. Чебоксары, ул. Матэ Залка, д. 12

Площадь участка: 0,1399 га (1398,85 кв.м.)

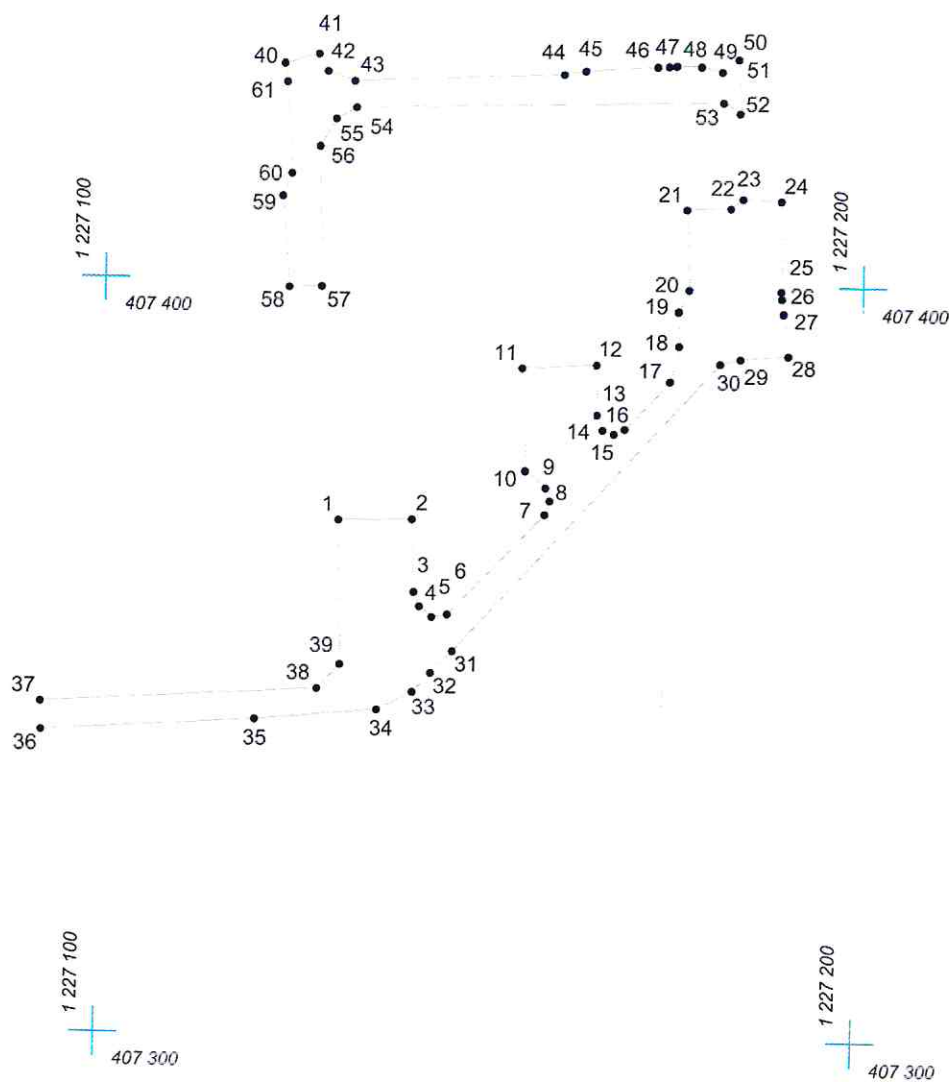

Масштаб 1:1000

## Условные обозначения:

- граница прилегающей территории
- 1 точка поворота границы и ее номер