

КАРТА (ПЛАН) ГРАНИЦ

Объект: Прилегающая территория №86 в микрорайоне №150

Адрес (местоположение): г Чебоксары, ул Тополиная, д 9

Площадь участка: 0,0356 га (355.9 кв.м.)

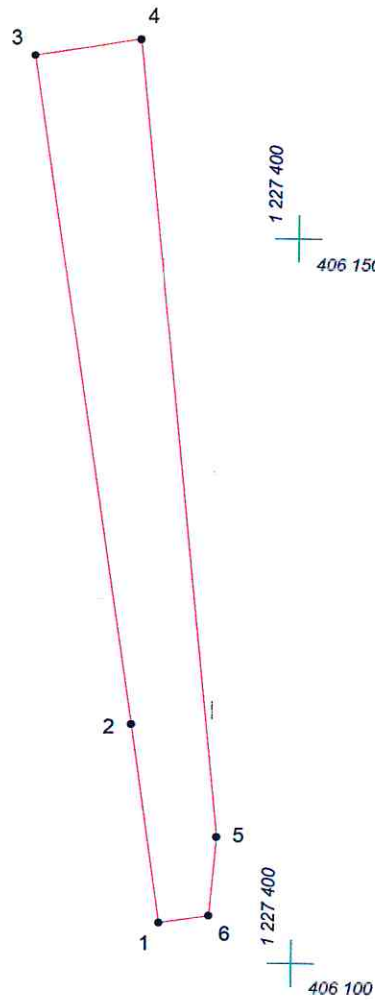


1 227 350
406 150

1 227 400
406 150



1 227 350
406 100

1 227 400
406 100



Масштаб 1:500

Условные обозначения:

-  граница прилегающей территории
-  точка поворота границы и ее номер