


КАРТА (ПЛАН) ГРАНИЦ

Объект: Прилегающая территория №9 в микрорайоне №146
Адрес (местоположение): г. Чебоксары, ул. Матэ Залка, д. 16/1
Площадь участка: 0,1996 га (1995,93 кв.м.)

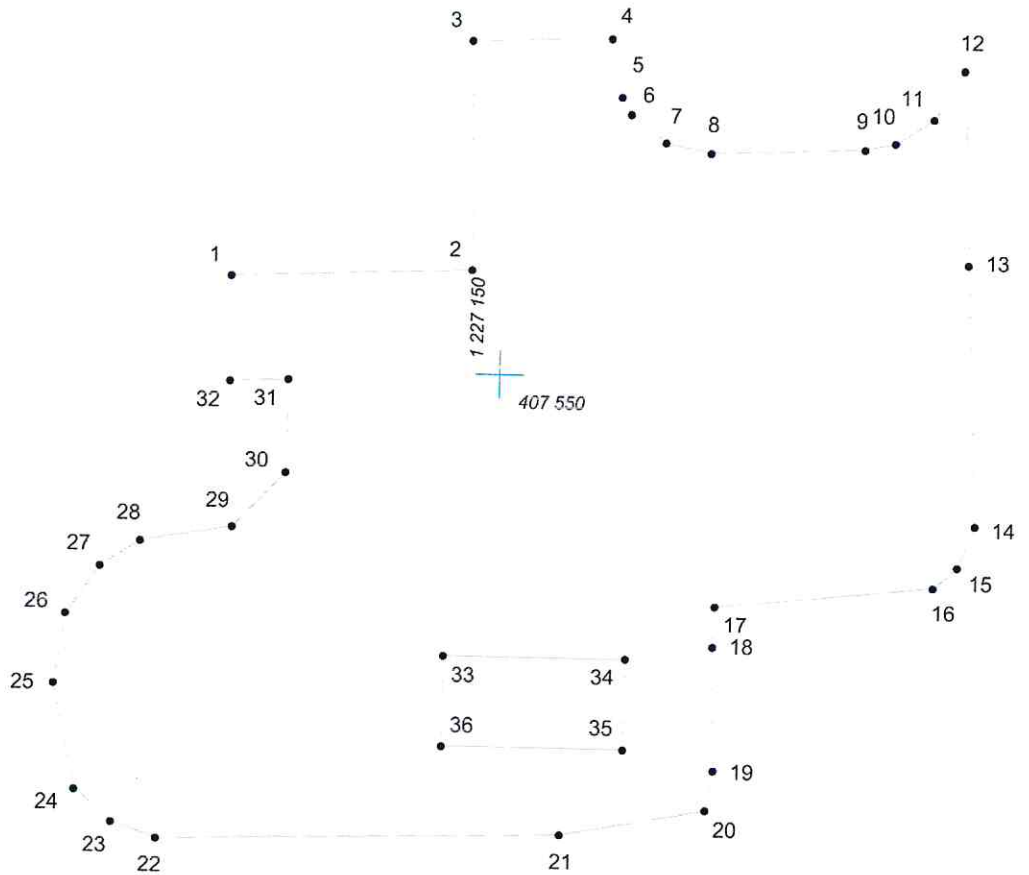

Масштаб 1:500

Условные обозначения:

- граница прилегающей территории
- 1 точка поворота границы и ее номер