


КАРТА (ПЛАН) ГРАНИЦ

Объект: Прилегающая территория №19 в микрорайоне №150

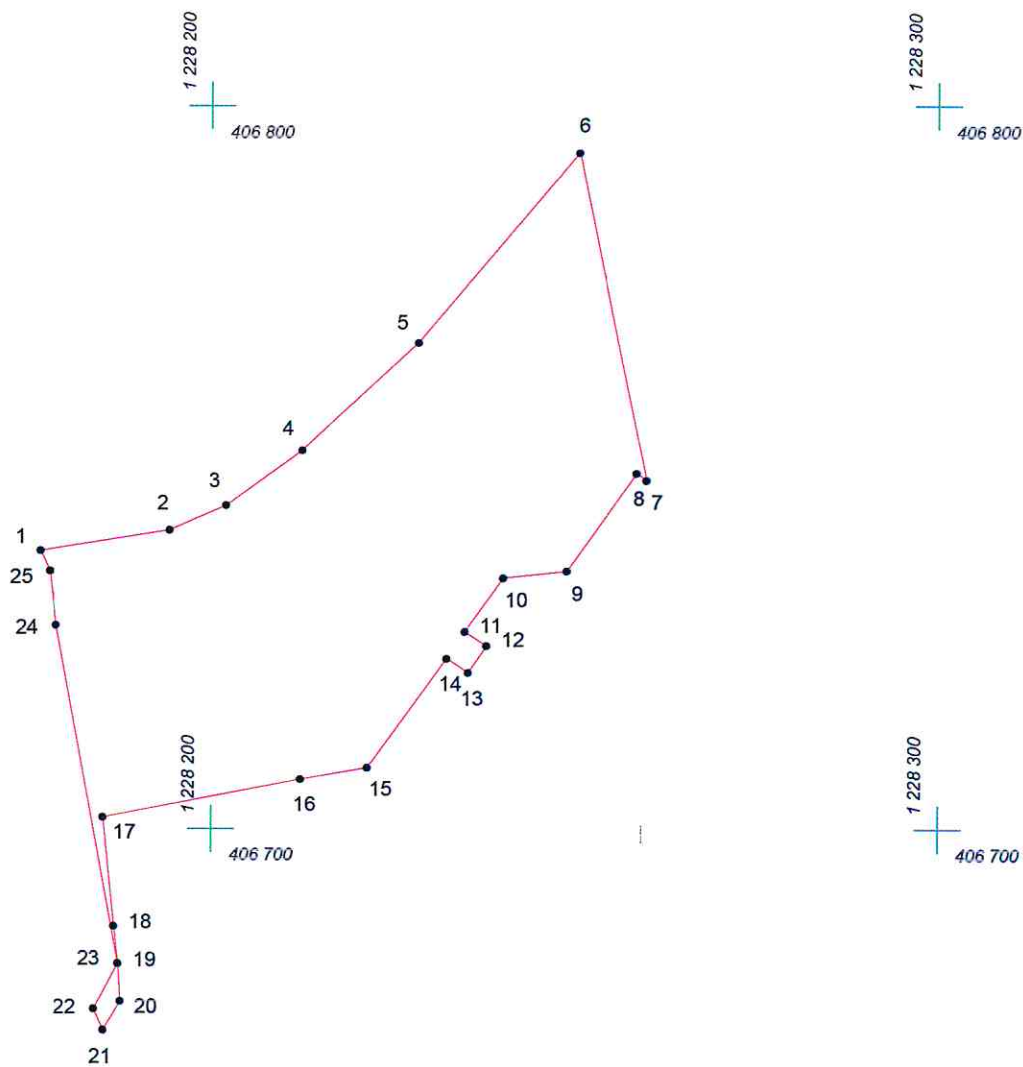

Адрес (местоположение): г. Чебоксары, б-р Миттова, д. 5/1

Площадь участка: 0,3471 га (3471.19 кв.м.)



Масштаб 1:1000

Условные обозначения:

-  граница прилегающей территории
-  точка поворота границы и ее номер