


КАРТА (ПЛАН) ГРАНИЦ

Объект: Прилегающая территория №3 в микрорайоне №153

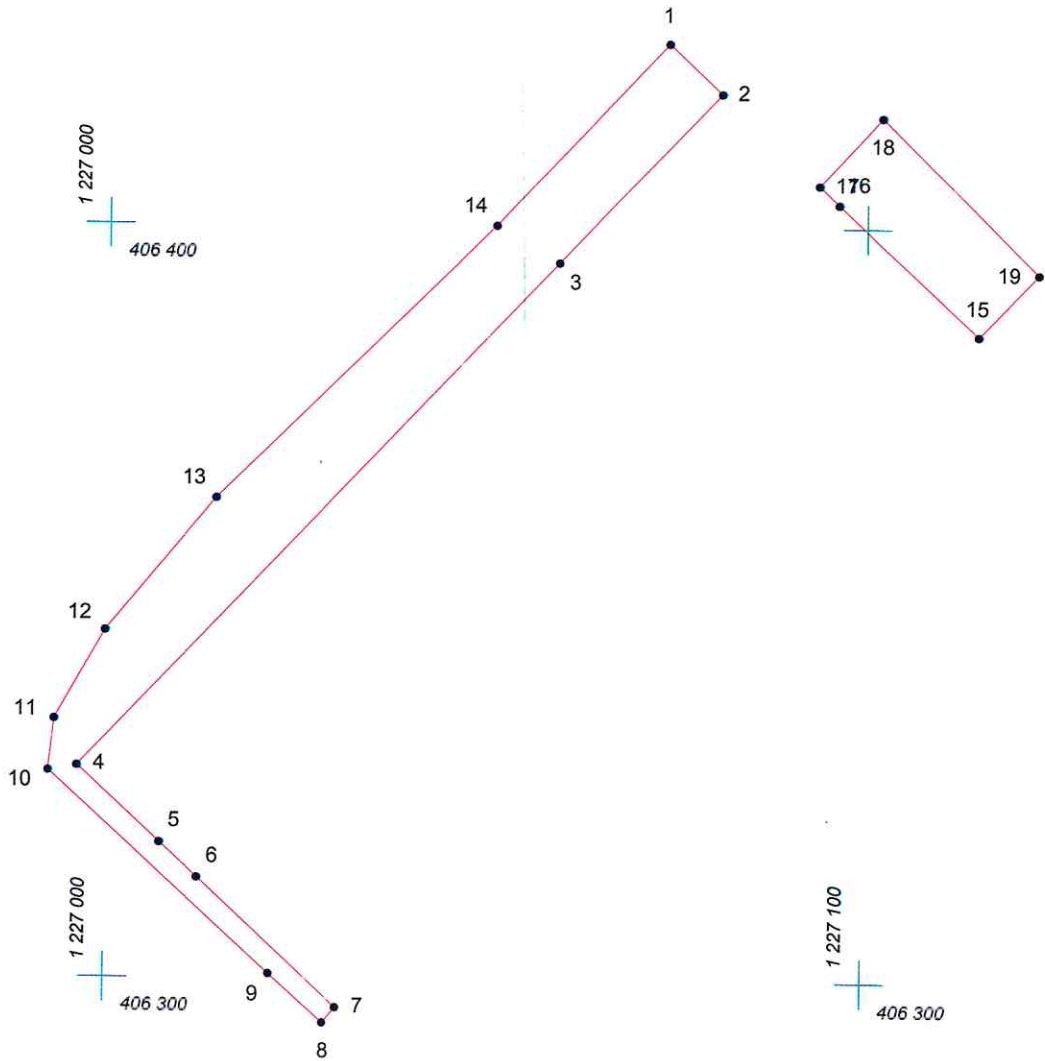

Адрес (местоположение): г. Чебоксары, ул. Социалистическая, д. 17

Площадь участка: 0,1702 га (1701.61 кв.м.)



Масштаб 1:1000

Условные обозначения:

-  граница прилегающей территории
-  точка поворота границы и ее номер