


КАРТА (ПЛАН) ГРАНИЦ

Объект: Прилегающая территория №4 в микрорайоне №150
Адрес (местоположение): г. Чебоксары, б-р Миттова, д. 1 а
Площадь участка: 0,0393 га (392.87 кв.м.)



1 228 100
407 000

1 228 150
407 000

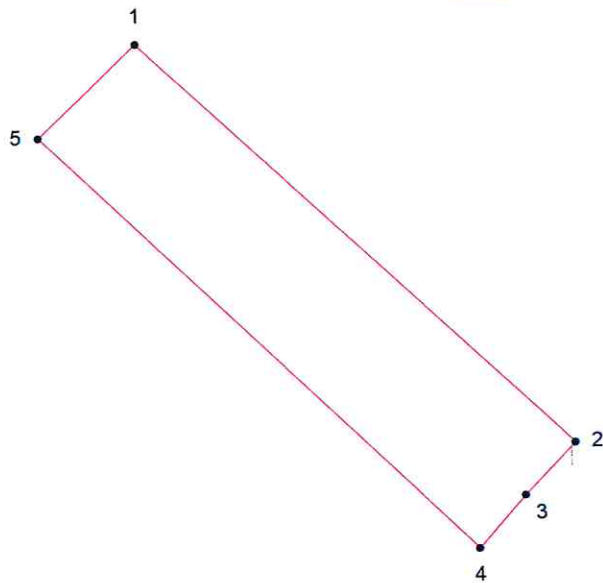


1 228 100
406 950

1 228 150
406 950

Масштаб 1:500

Условные обозначения:

-  граница прилегающей территории
-  точка поворота границы и ее номер