




КАРТА (ПЛАН) ГРАНИЦ

Объект: Прилегающая территория №79 в микрорайоне №150
Адрес (местоположение): г. Чебоксары, б-р Миттова, дом 37 а
Площадь участка: 0,0824 га (824.22 кв.м.)

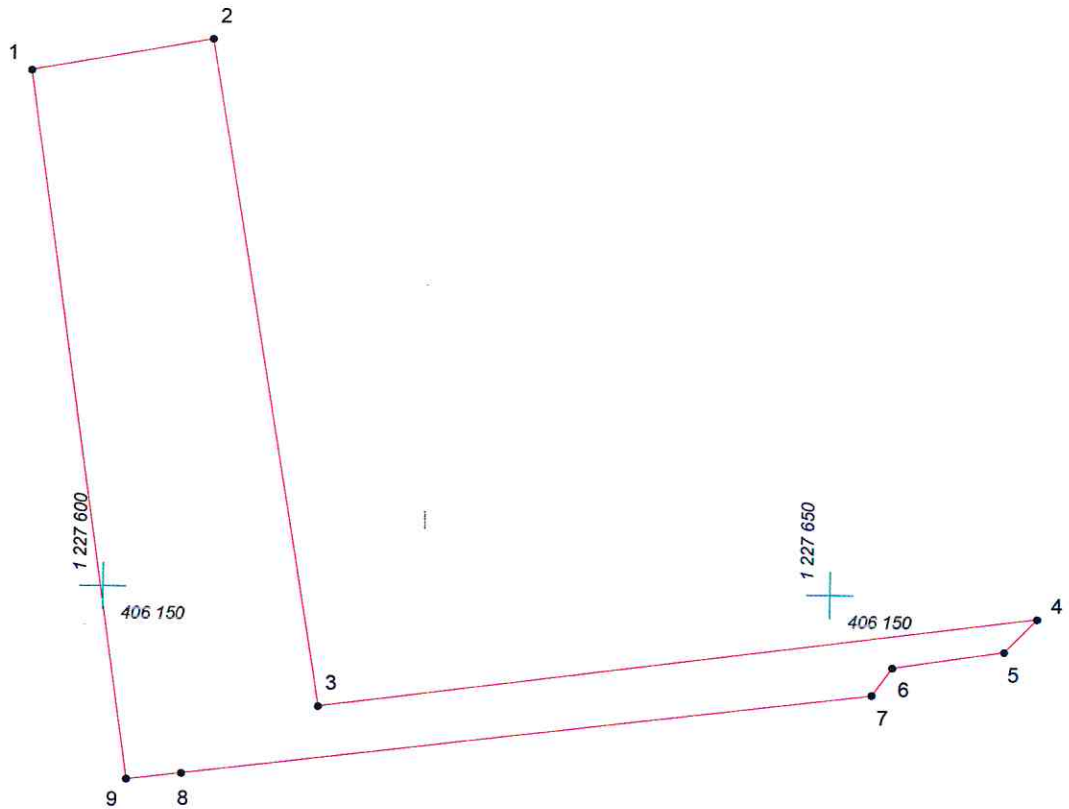

Масштаб 1:500

Условные обозначения:

-  граница прилегающей территории
-  точка поворота границы и ее номер