


КАРТА (ПЛАН) ГРАНИЦ

Объект: Прилегающая территория №16 в микрорайоне №154
Адрес (местоположение): г. Чебоксары, ул. Профсоюзная, дом 10
Площадь участка: 0,0122 га (121.76 кв.м.)

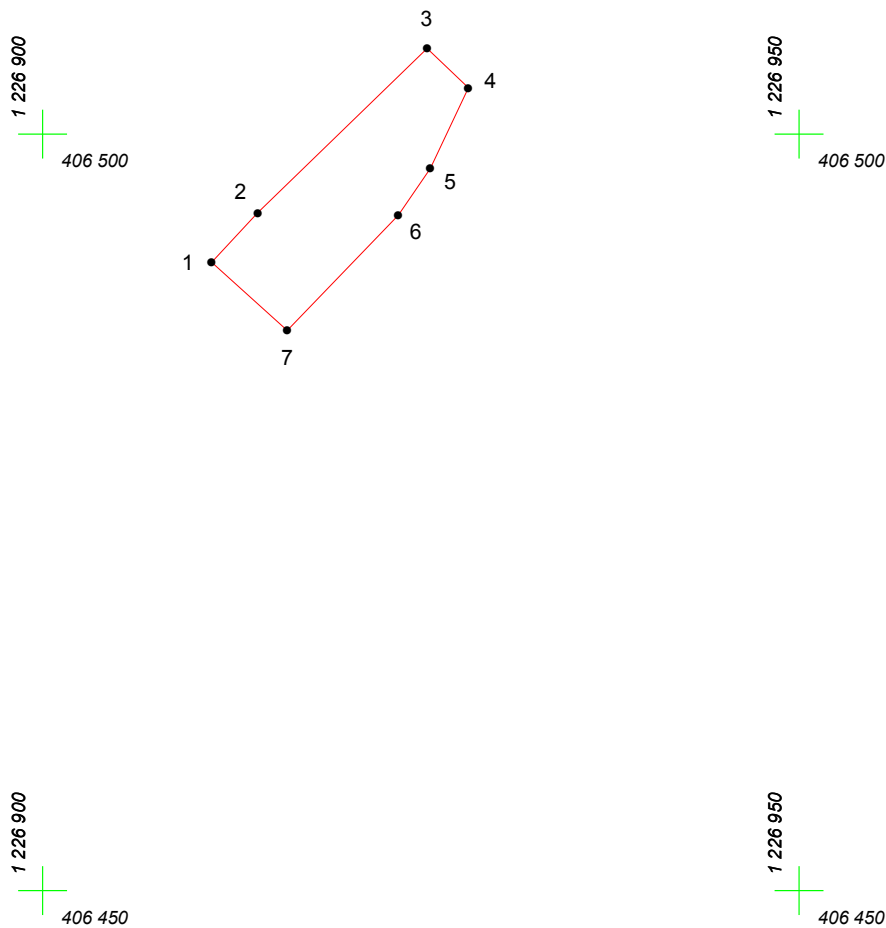

Масштаб 1:500

Условные обозначения:

- граница прилегающей территории
- 1 точка поворота границы и ее номер