




КАРТА (ПЛАН) ГРАНИЦ

Объект: Прилегающая территория №3 в микрорайоне №146
Адрес (местоположение): г. Чебоксары, ул. Эльмена, д. 13
Площадь участка: 0,0886 га (885.95 кв.м.)

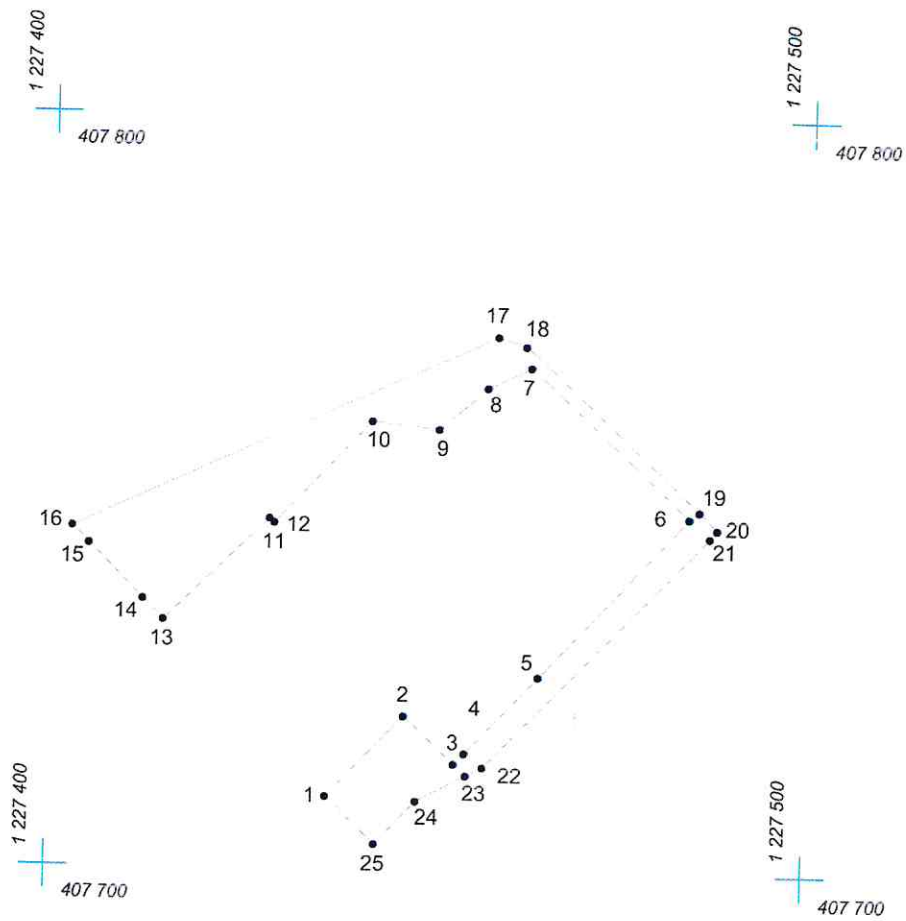

Масштаб 1:1000

Условные обозначения:

-  граница прилегающей территории
-  1 точка поворота границы и ее номер