


КАРТА (ПЛАН) ГРАНИЦ

Объект: Прилегающая территория №96 в микрорайоне №150

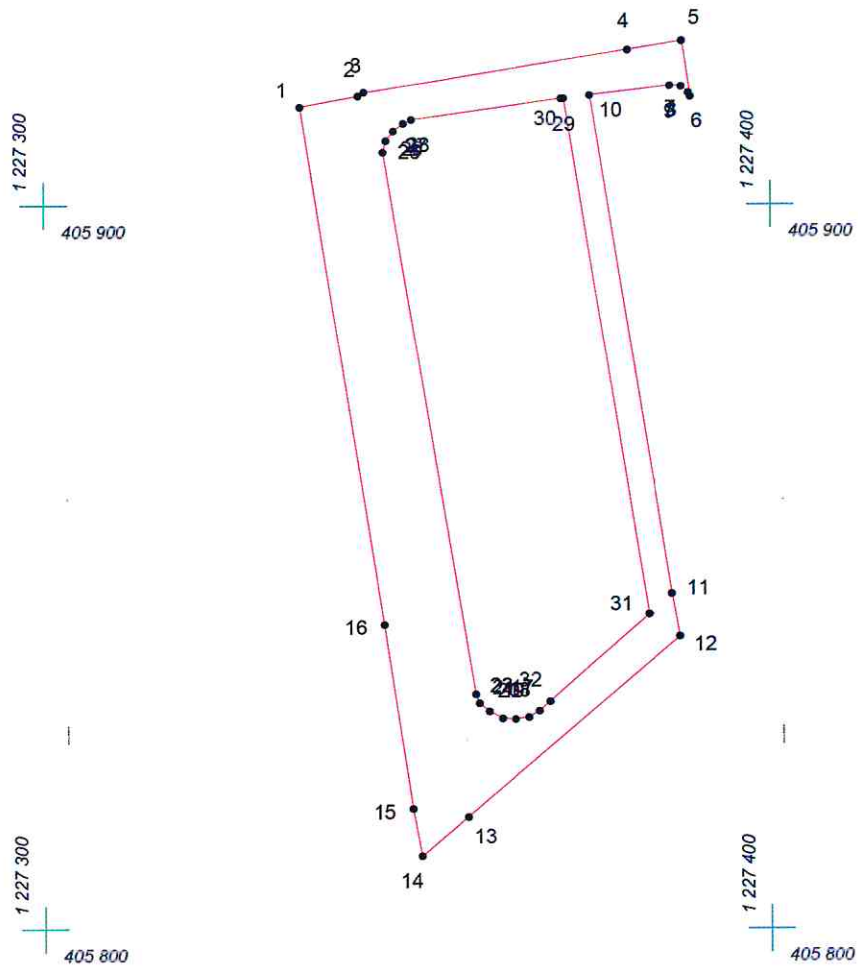

Адрес (местоположение): г Чебоксары, ул. Тополиная, д 17

Площадь участка: 0,1758 га (1757.8 кв.м.)



Масштаб 1:1000

Условные обозначения:

-  граница прилегающей территории
-  точка поворота границы и ее номер