



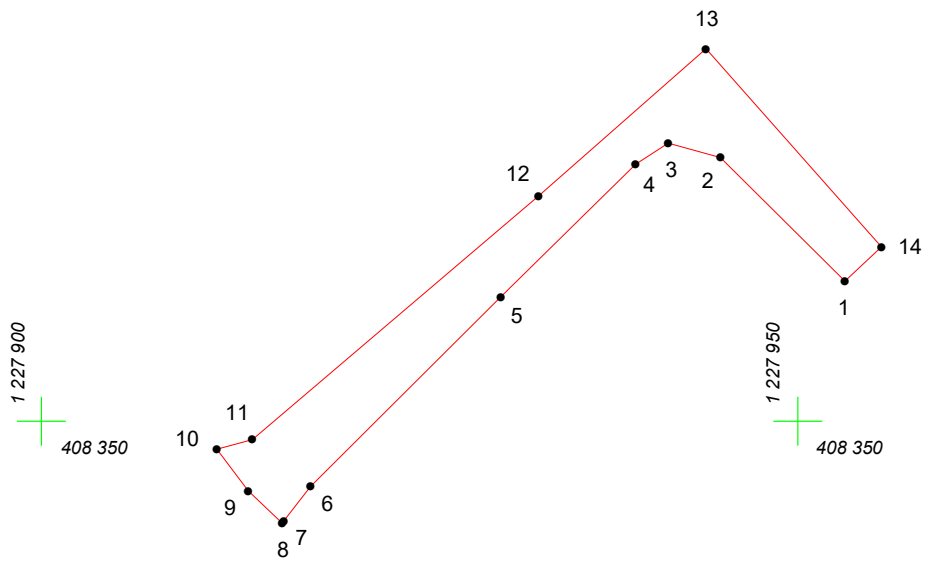

КАРТА (ПЛАН) ГРАНИЦ

Объект: Прилегающая территория №28 в микрорайоне №140
Адрес (местоположение): г. Чебоксары, ул. Тельмана, дом 136в
Площадь участка: 0,0212 га (212.36 кв.м.)

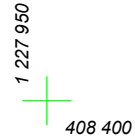

Масштаб 1:500

Условные обозначения:

-  граница прилегающей территории
-  точка поворота границы и ее номер