
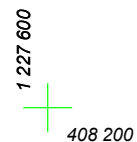
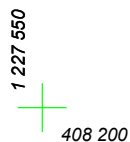


КАРТА (ПЛАН) ГРАНИЦ

Объект: Прилегающая территория №14 в микрорайоне №142

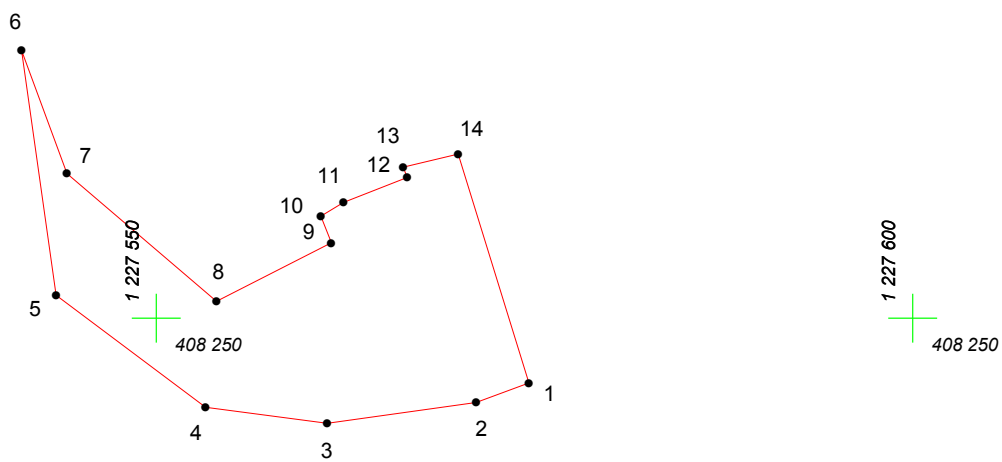

Адрес (местоположение): г. Чебоксары, ул. Красногорская, дом 48

Площадь участка: 0,034 га (340.01 кв.м.)



Масштаб 1:500

Условные обозначения:

-  граница прилегающей территории
-  точка поворота границы и ее номер