


КАРТА (ПЛАН) ГРАНИЦ

Объект: Прилегающая территория №2 в микрорайоне №149

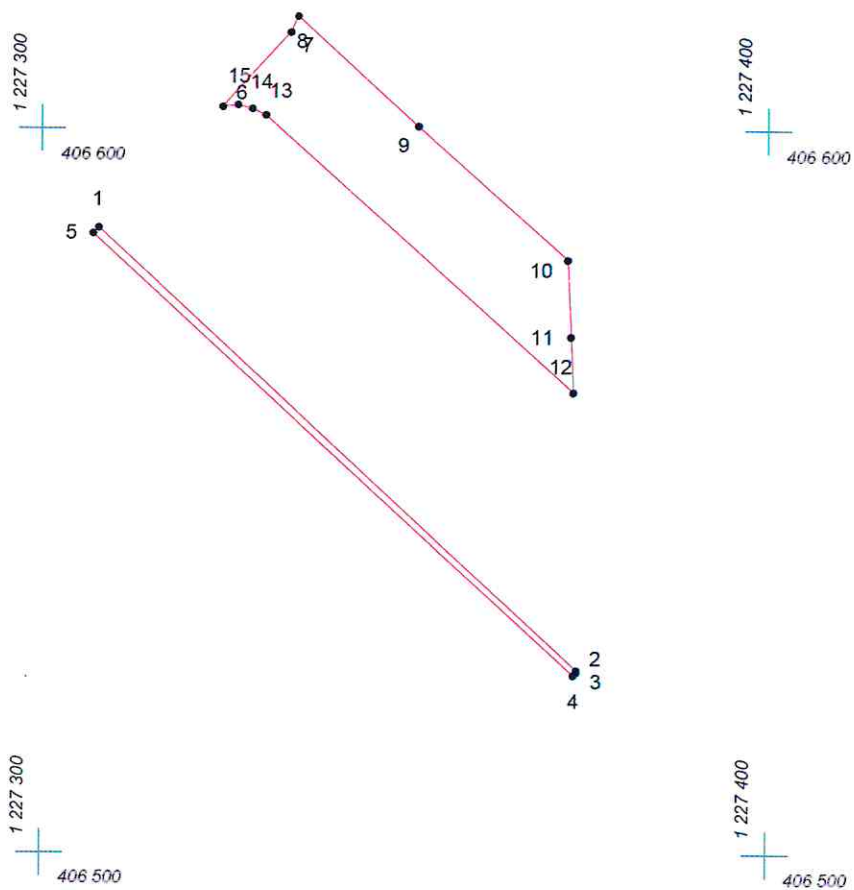

Адрес (местоположение): г. Чебоксары, ул. Гражданская, д. 90

Площадь участка: 0,0821 га (820.95 кв.м.)



Масштаб 1:1000

Условные обозначения:

-  граница прилегающей территории
-  точка поворота границы и ее номер