


# КАРТА (ПЛАН) ГРАНИЦ

Объект: Прилегающая территория №13 в микрорайоне №138

Адрес (местоположение): г. Чебоксары, ул. Энтузиастов

Площадь участка: 0,0045 га (45.43 кв.м.)

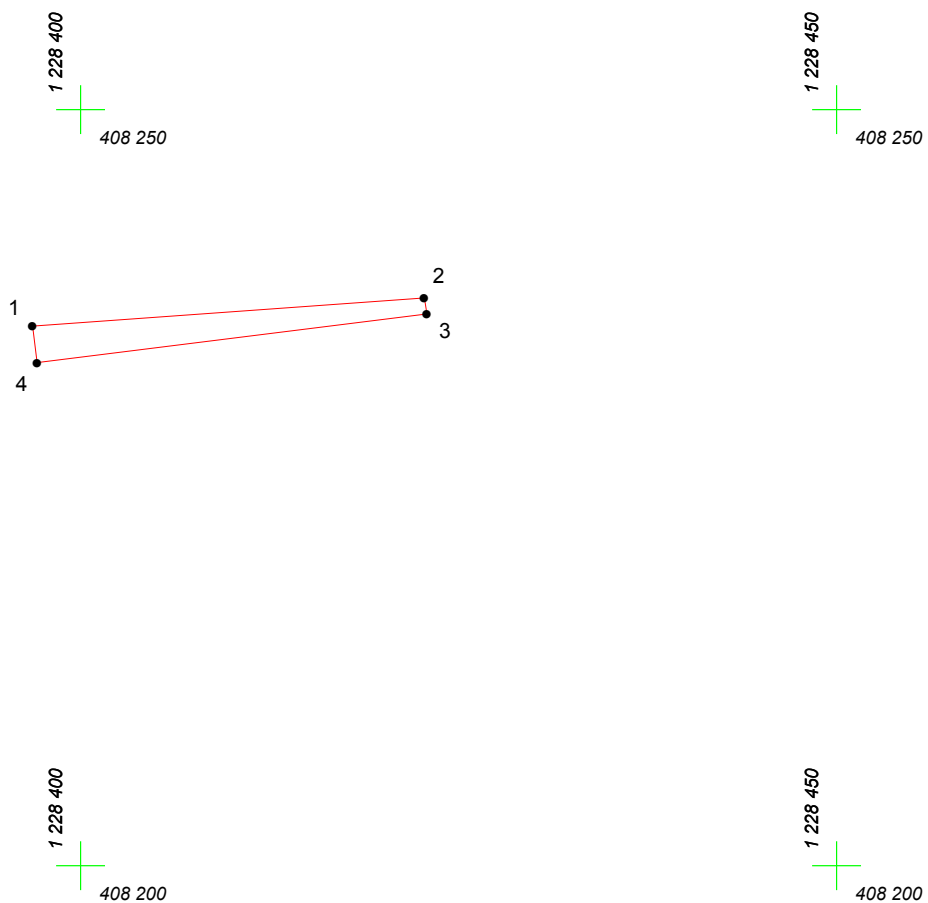

Масштаб 1:500

## Условные обозначения:

-  граница прилегающей территории
-  точка поворота границы и ее номер