


КАРТА (ПЛАН) ГРАНИЦ

Объект: Прилегающая территория №90 в микрорайоне №150

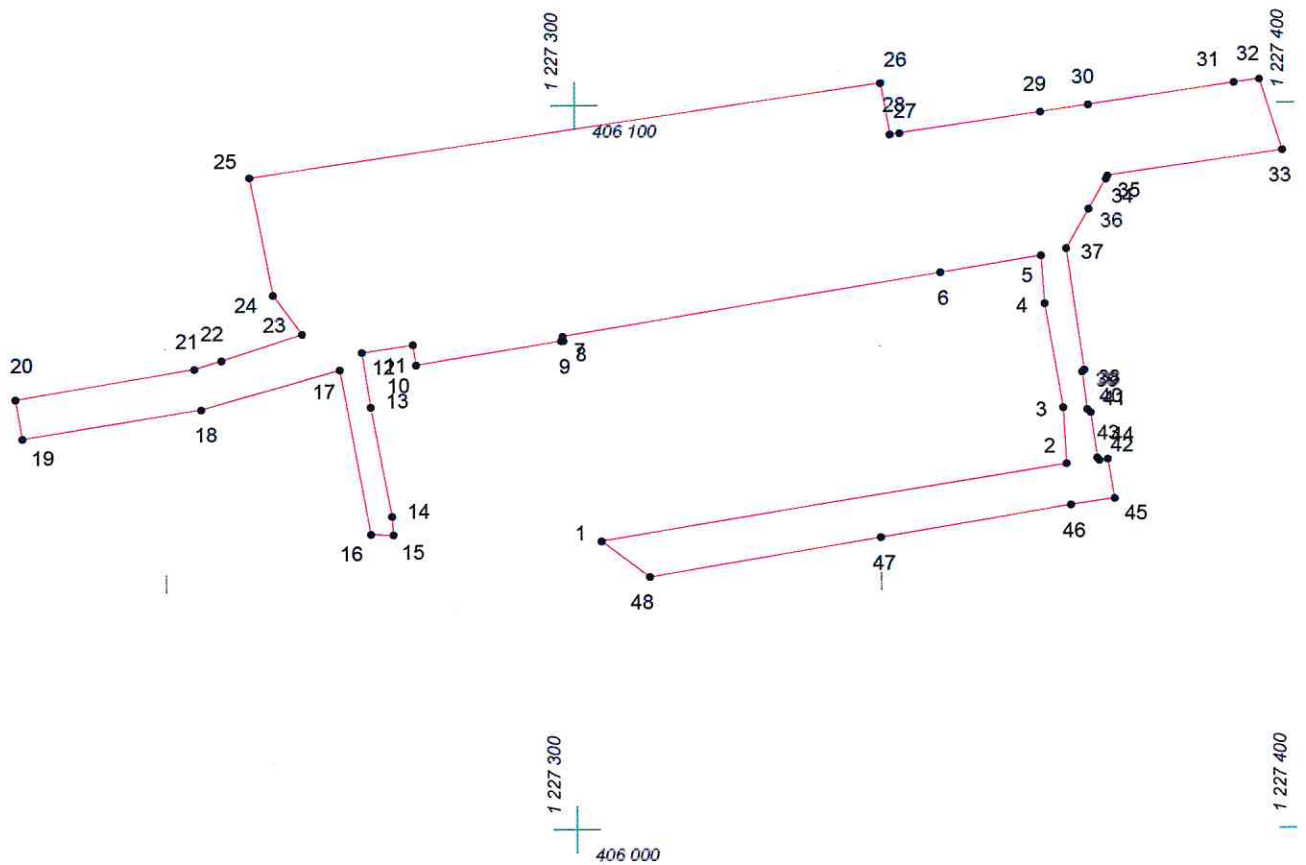

Адрес (местоположение): г Чебоксары, ул. Фруктовая, д 12

Площадь участка: 0,3995 га (3994.5 кв.м.)



Масштаб 1:1000

Условные обозначения:

-  граница прилегающей территории
-  точка поворота границы и ее номер