


КАРТА (ПЛАН) ГРАНИЦ

Объект: Прилегающая территория №12 в микрорайоне №154

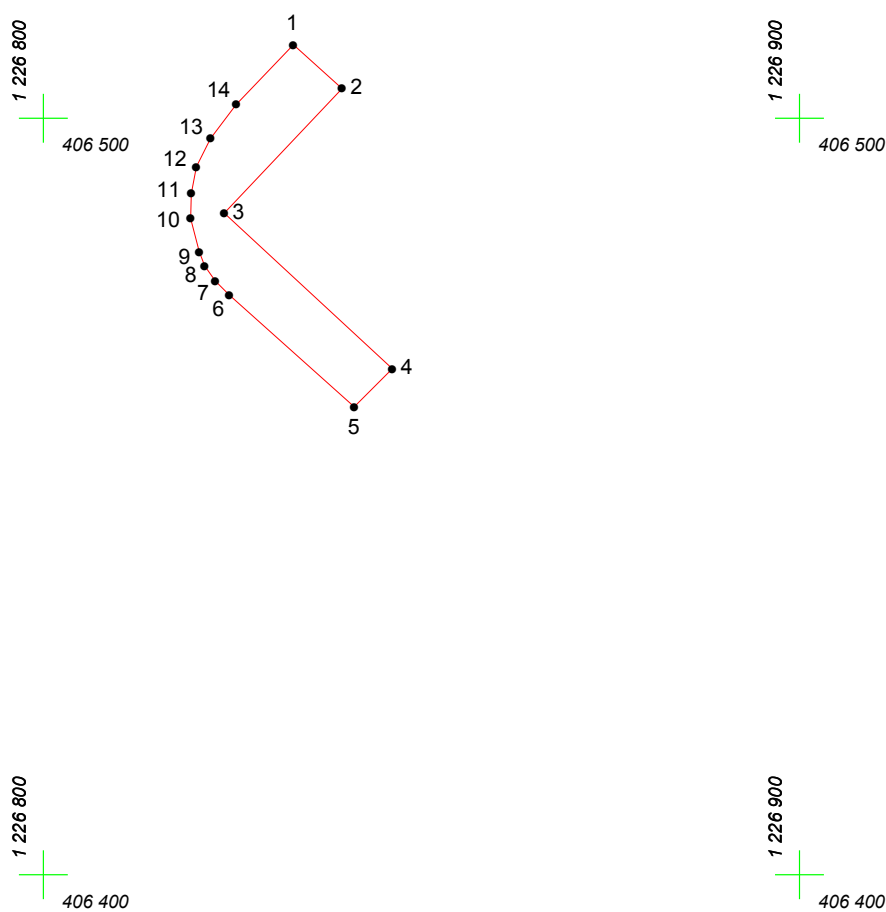

Адрес (местоположение): г. Чебоксары, ул. Дежнева, дом 1

Площадь участка: 0,042 га (419.56 кв.м.)



Масштаб 1:1000

Условные обозначения:

-  граница прилегающей территории
-  точка поворота границы и ее номер