


# КАРТА (ПЛАН) ГРАНИЦ

Объект: Прилегающая территория №7 в микрорайоне №147

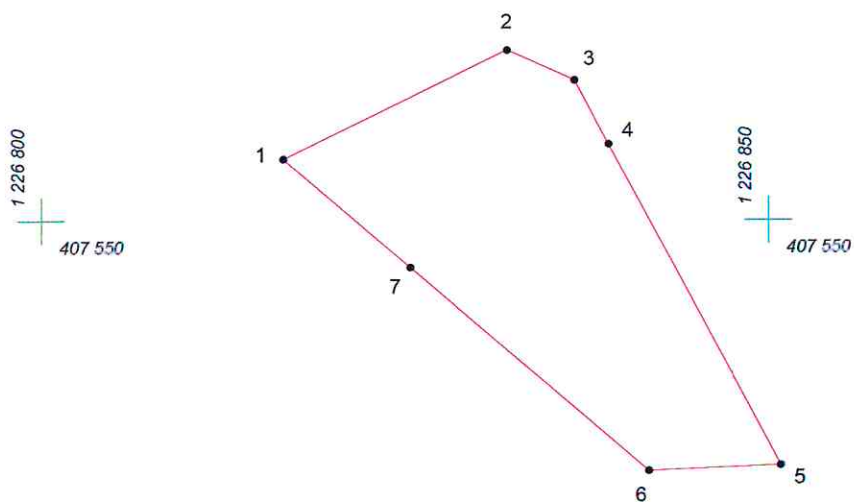

Адрес (местоположение): г. Чебоксары, ул. Чернышевского, д. 38

Площадь участка: 0,0442 га (441,86 кв.м.)



Масштаб 1:500

## Условные обозначения:

-  граница прилегающей территории
-  точка поворота границы и ее номер