


Схема границ прилегающих территорий к зданиям, строениям, сооружениям, земельным участкам с расположенными на них зданиями (строениями, сооружениями) в микрорайоне №159 Московского района г.Чебоксары

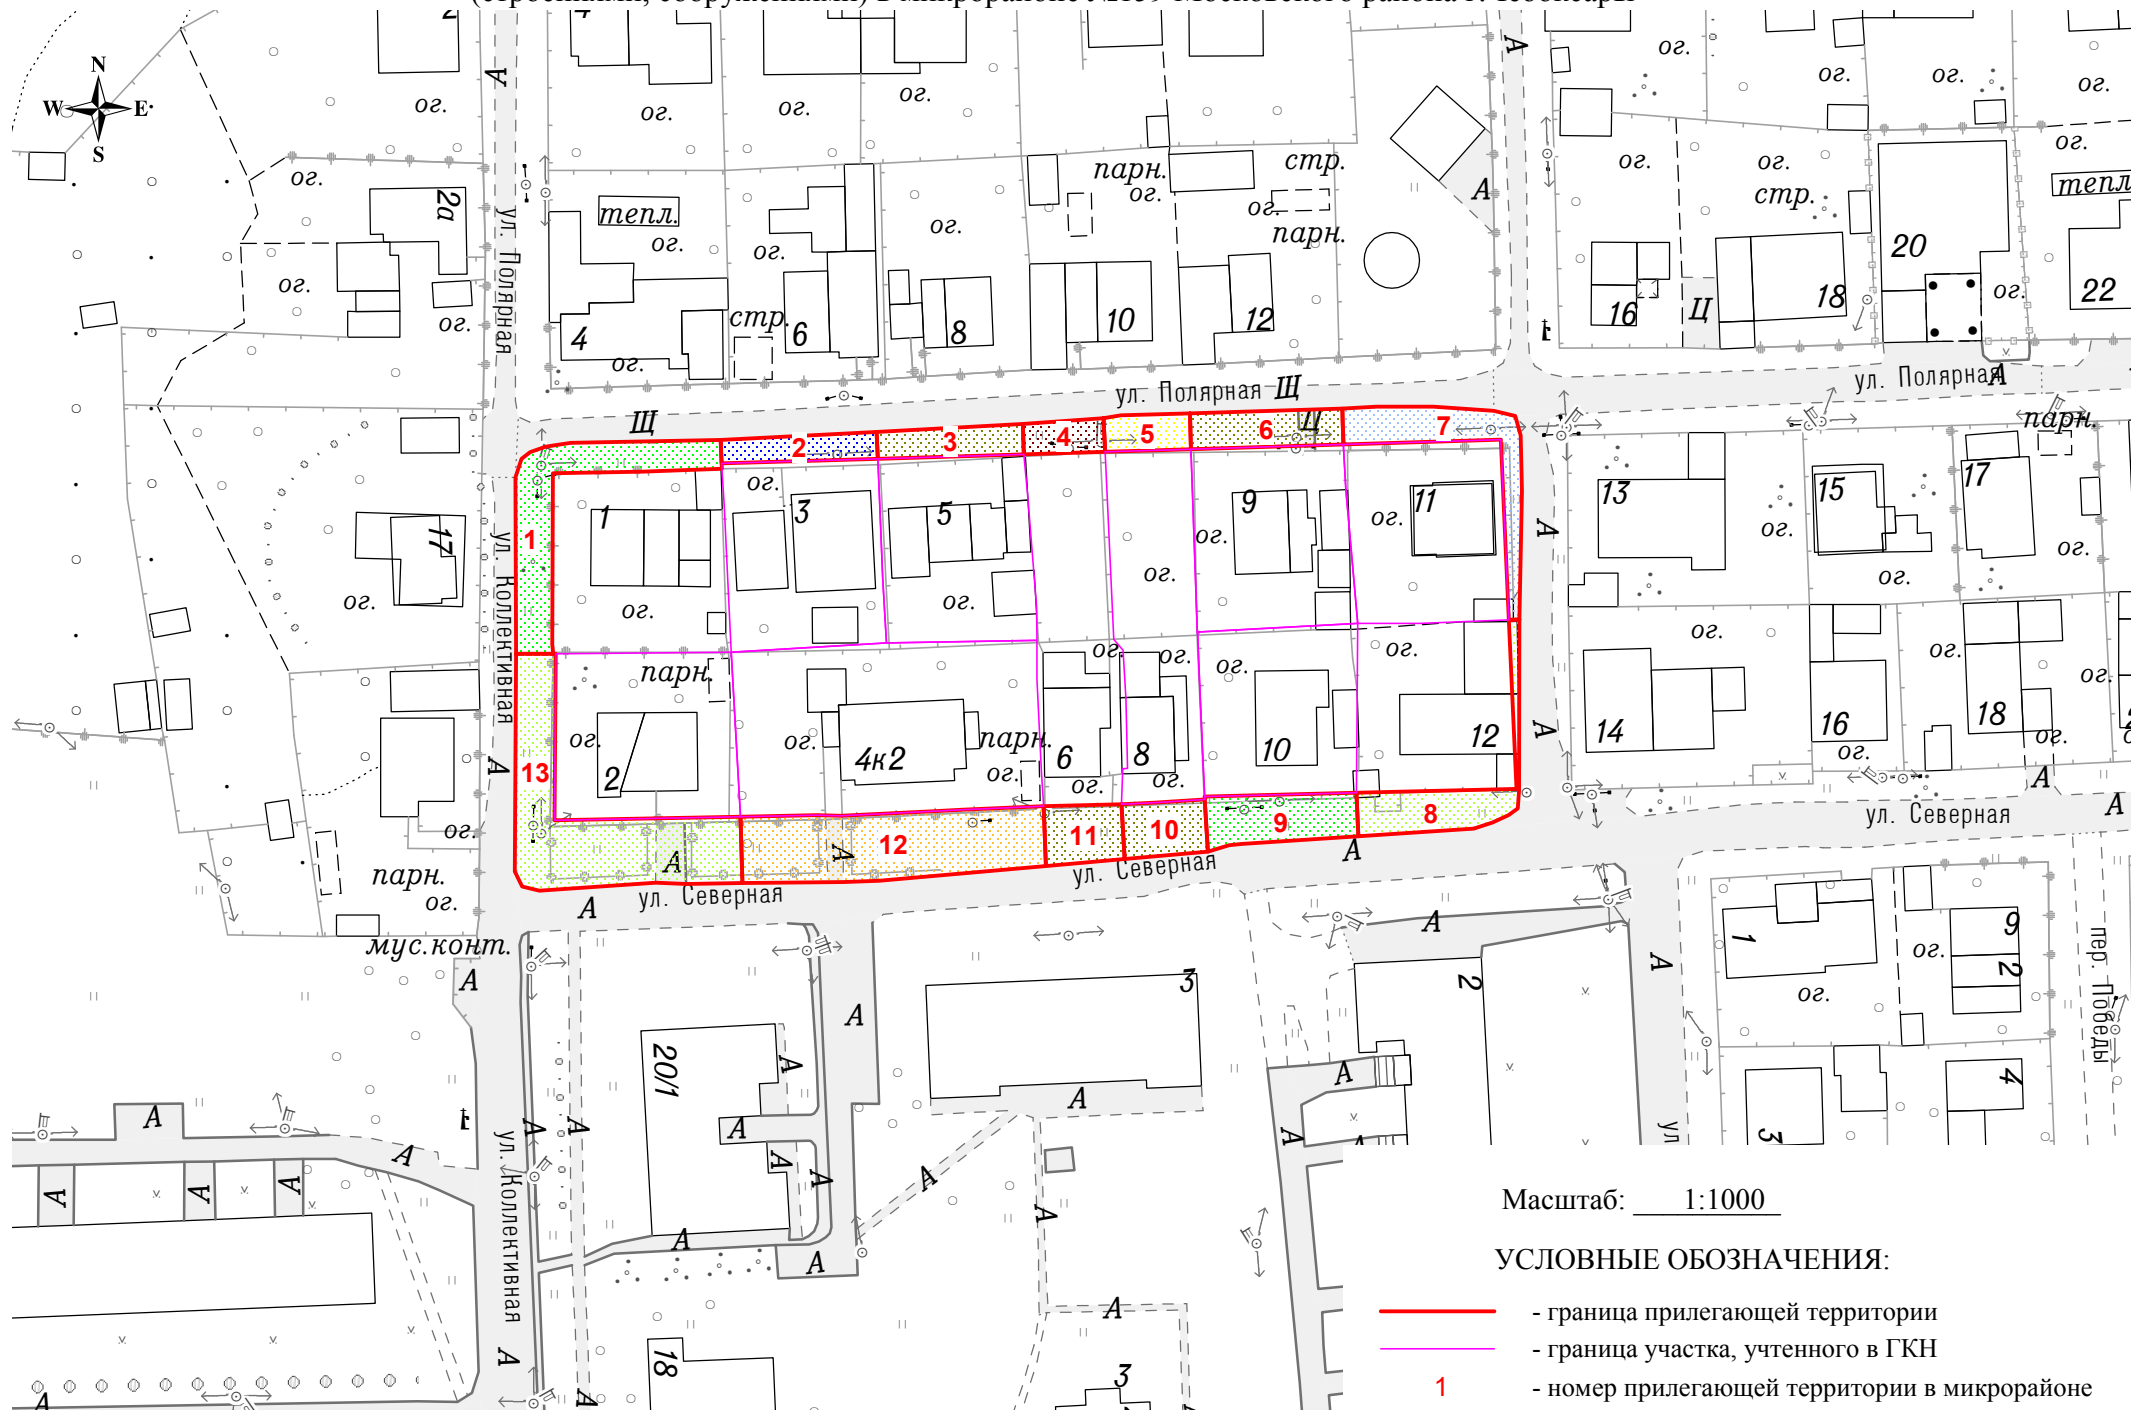

Масштаб: 1:1000

УСЛОВНЫЕ ОБОЗНАЧЕНИЯ:

- - граница прилегающей территории
- - граница участка, учтенного в ГКН
- 1 - номер прилегающей территории в микрорайоне