



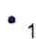
КАРТА (ПЛАН) ГРАНИЦ

Объект: Прилегающая территория №40 в микрорайоне №148
Адрес (местоположение): г. Чебоксары, ул. Гражданская, д. 72 а
Площадь участка: 0,0437 га (437,35 кв.м.)

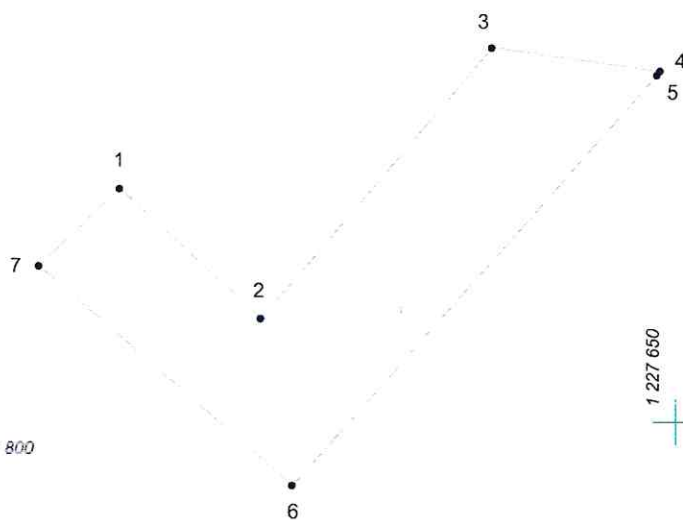

Масштаб 1:500

Условные обозначения:

-  граница прилегающей территории
-  точка поворота границы и ее номер