
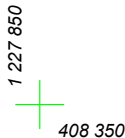
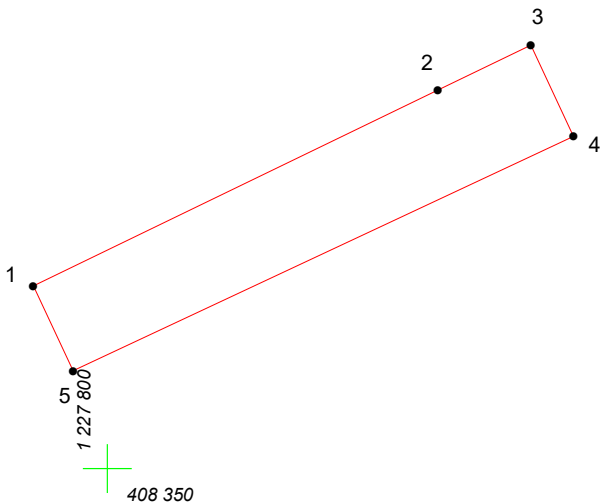
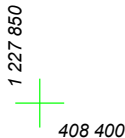


КАРТА (ПЛАН) ГРАНИЦ

Объект: Прилегающая территория №24 в микрорайоне №142
Адрес (местоположение): г. Чебоксары, ул. Красногорская, дом 28
Площадь участка: 0,0235 га (234.76 кв.м.)

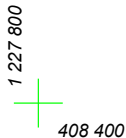

Масштаб 1:500

Условные обозначения:

- граница прилегающей территории
- ₁ точка поворота границы и ее номер