


КАРТА (ПЛАН) ГРАНИЦ

Объект: Прилегающая территория №24 в микрорайоне №146

Адрес (местоположение): г. Чебоксары, ул. Энтузиастов

Площадь участка: 0,0142 га (141.82 кв.м.)

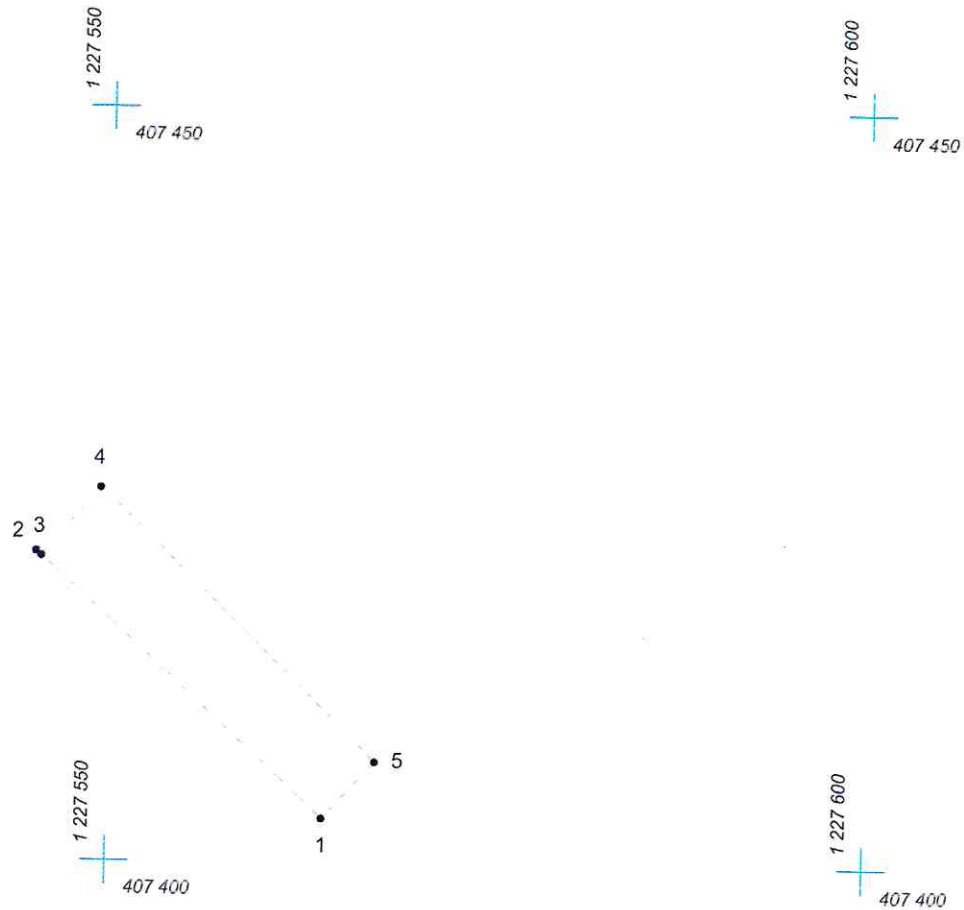

Масштаб 1:500

Условные обозначения:

- граница прилегающей территории
- 1 точка поворота границы и ее номер