
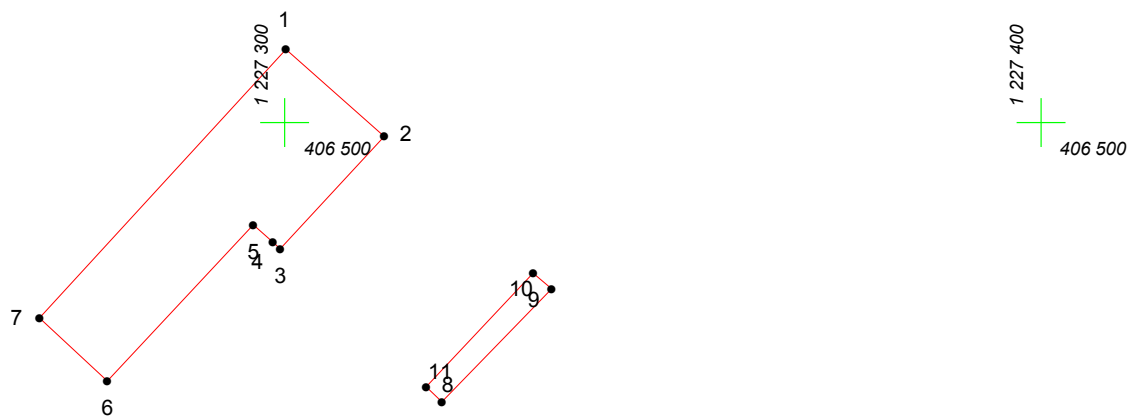


КАРТА (ПЛАН) ГРАНИЦ

Объект: Прилегающая территория №13 в микрорайоне №151

Адрес (местоположение): г. Чебоксары, ул. Гражданская, д. 92 корп 1

Площадь участка: 0.0761 га (760.57 кв.м.)

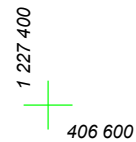

Масштаб 1:1000

Условные обозначения:

-  граница прилегающей территории
-  точка поворота границы и ее номер