


# КАРТА (ПЛАН) ГРАНИЦ

Объект: Прилегающая территория №22 в микрорайоне №148

Адрес (местоположение): г. Чебоксары, ул. Энтузиастов, д. 23

Площадь участка: 0,1877 га (1877.37 кв.м.)

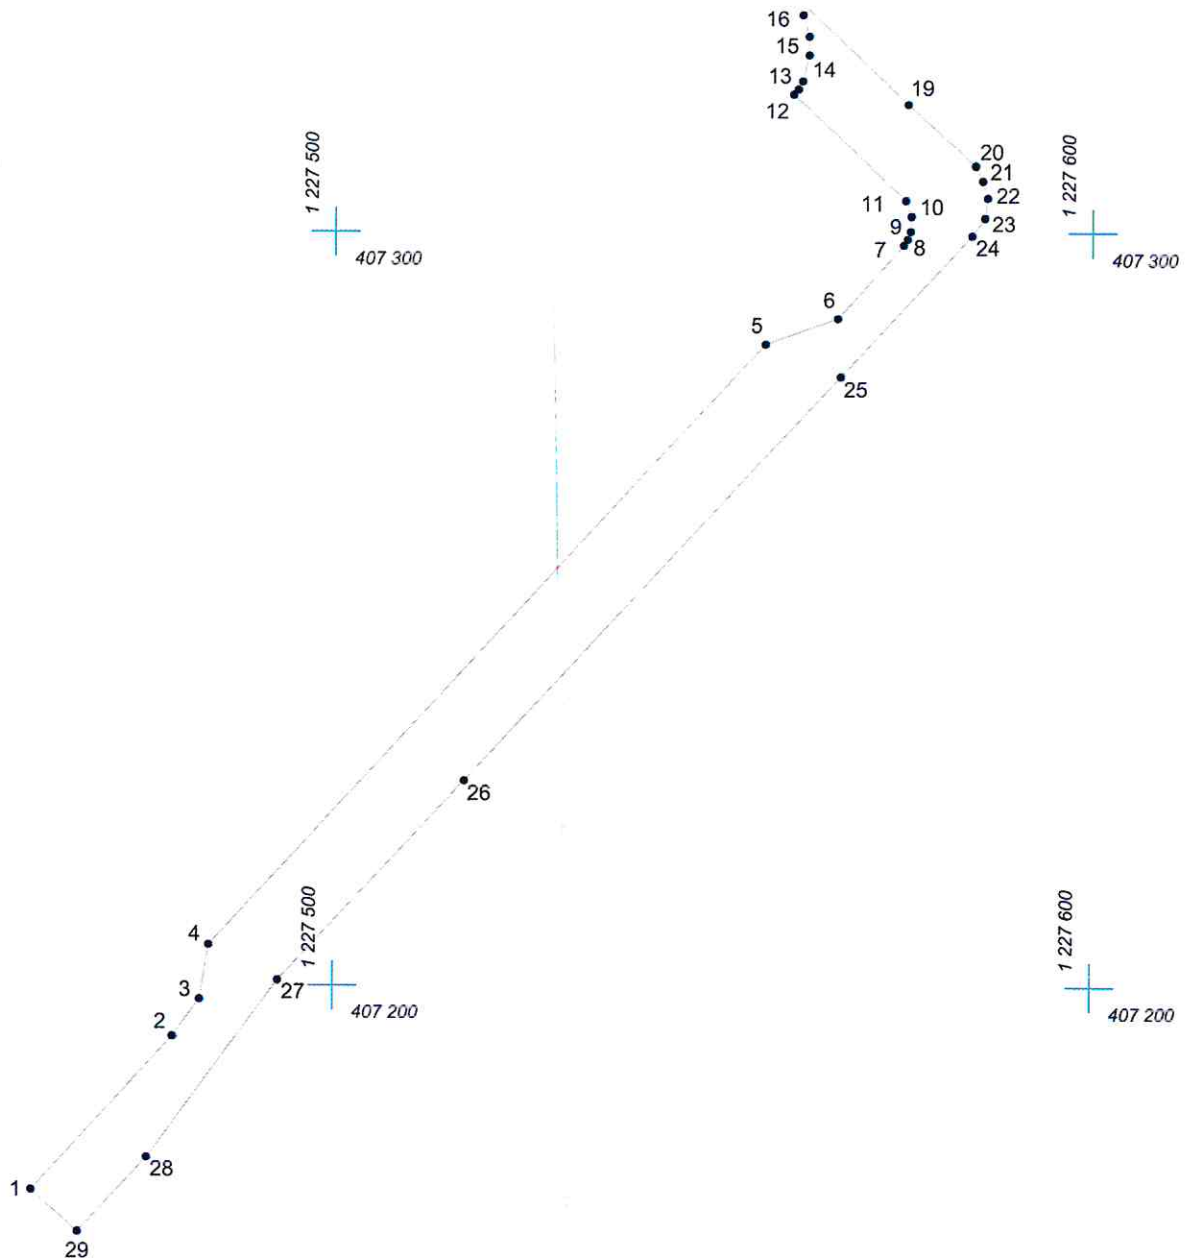

Масштаб 1:1000

## Условные обозначения:

- граница прилегающей территории
- 1 точка поворота границы и ее номер