


КАРТА (ПЛАН) ГРАНИЦ

Объект: Прилегающая территория №14 в микрорайоне №149
Адрес (местоположение): г. Чебоксары, ул. Энтузиастов, д. 33
Площадь участка: 0,2768 га (2768.25 кв.м.)

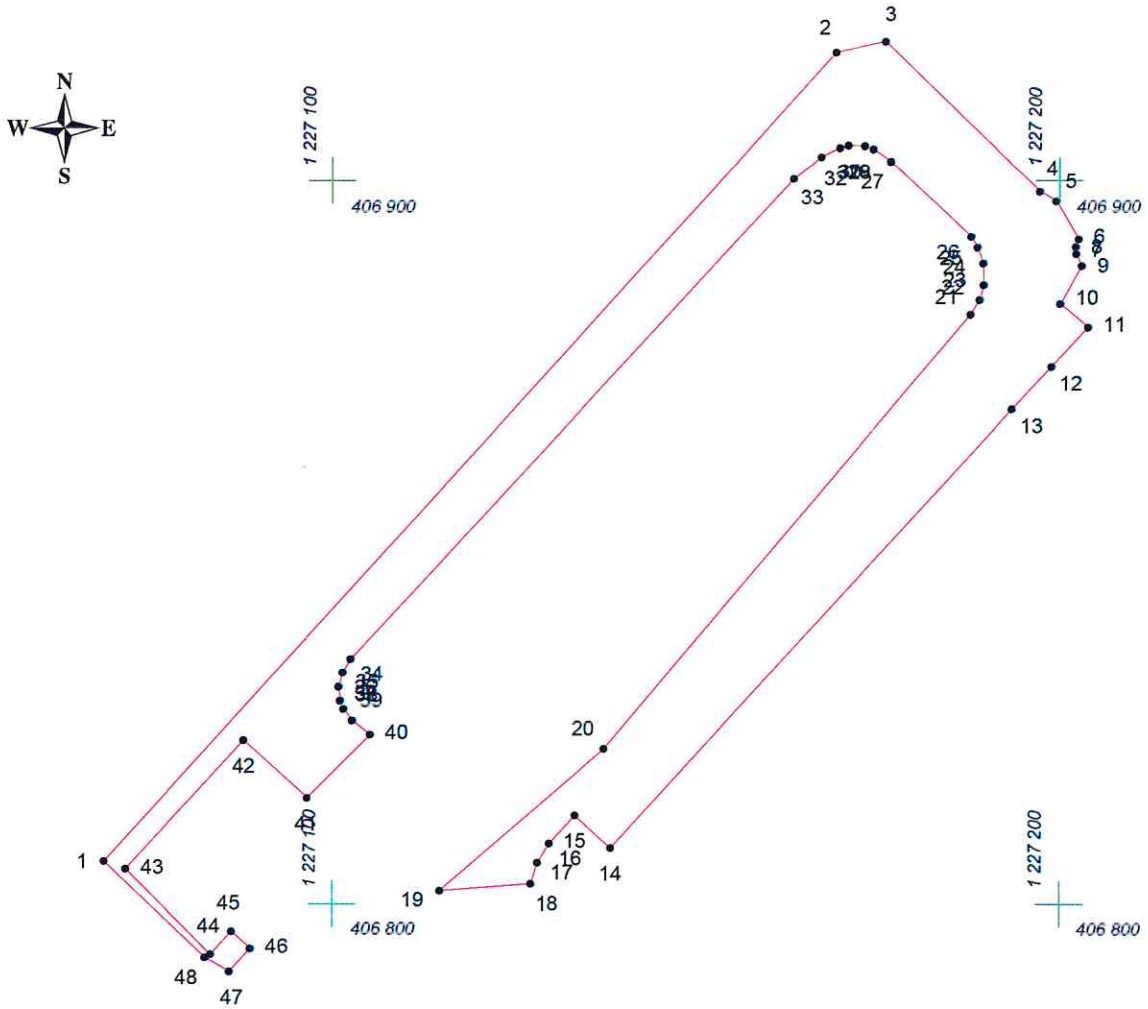

Масштаб 1:1000

Условные обозначения:

- граница прилегающей территории
- 1 точка поворота границы и ее номер