


КАРТА (ПЛАН) ГРАНИЦ

Объект: Прилегающая территория №14 в микрорайоне №148
Адрес (местоположение): г. Чебоксары, б-р Юго-Западный, д. 5а
Площадь участка: 0,0119 га (119.22 кв.м.)

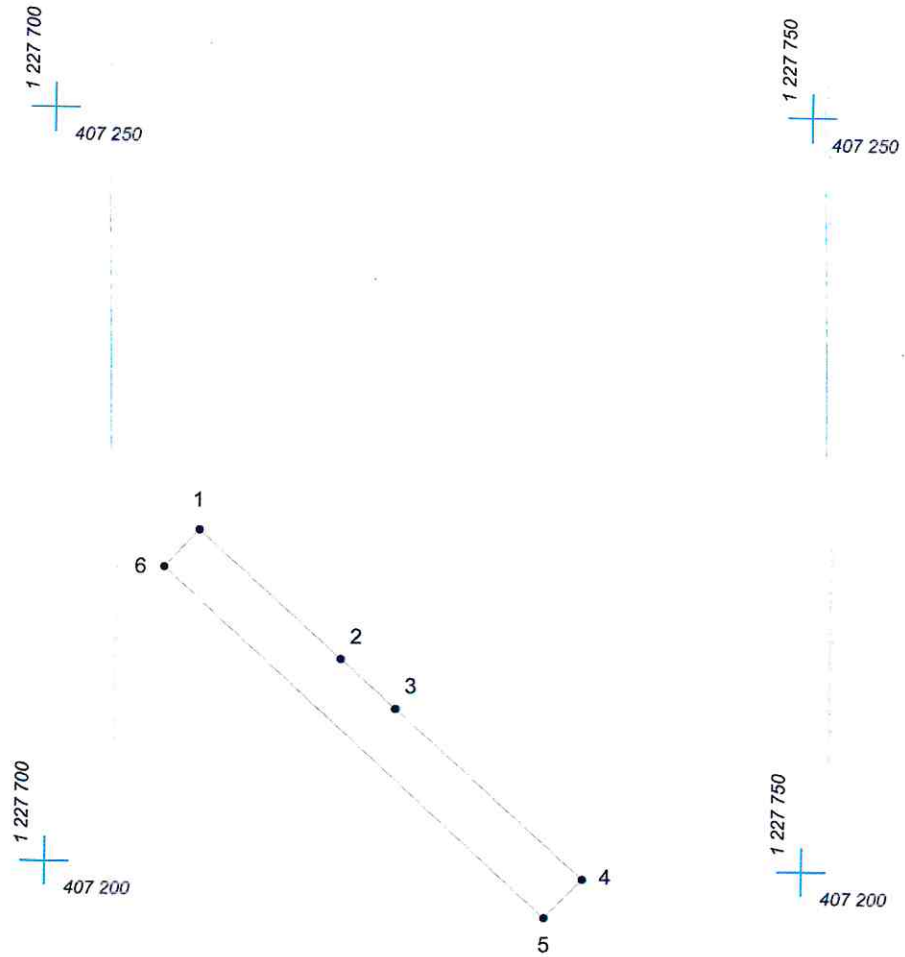

Масштаб 1:500

Условные обозначения:

- граница прилегающей территории
- 1 точка поворота границы и ее номер