

КАРТА (ПЛАН) ГРАНИЦ

Объект: Прилегающая территория №8 в микрорайоне №151


Адрес (местоположение): г. Чебоксары, ул. Чернышевского, д. 9 а

Площадь участка: 0.0709 га (708.59 кв.м.)



1 227 100
406 700

1 227 200
406 700

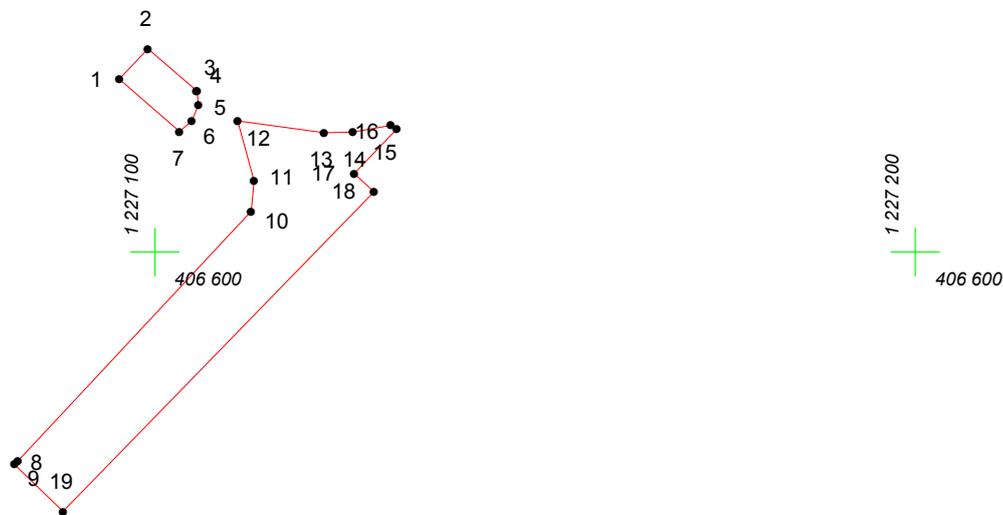

Масштаб 1:1000

Условные обозначения:

-  граница прилегающей территории
-  точка поворота границы и ее номер