


КАРТА (ПЛАН) ГРАНИЦ

Объект: Прилегающая территория №91 в микрорайоне №150

Адрес (местоположение): г Чебоксары, ул. Фруктовая, д 10

Площадь участка: 0,383 га (3830.05 кв.м.)

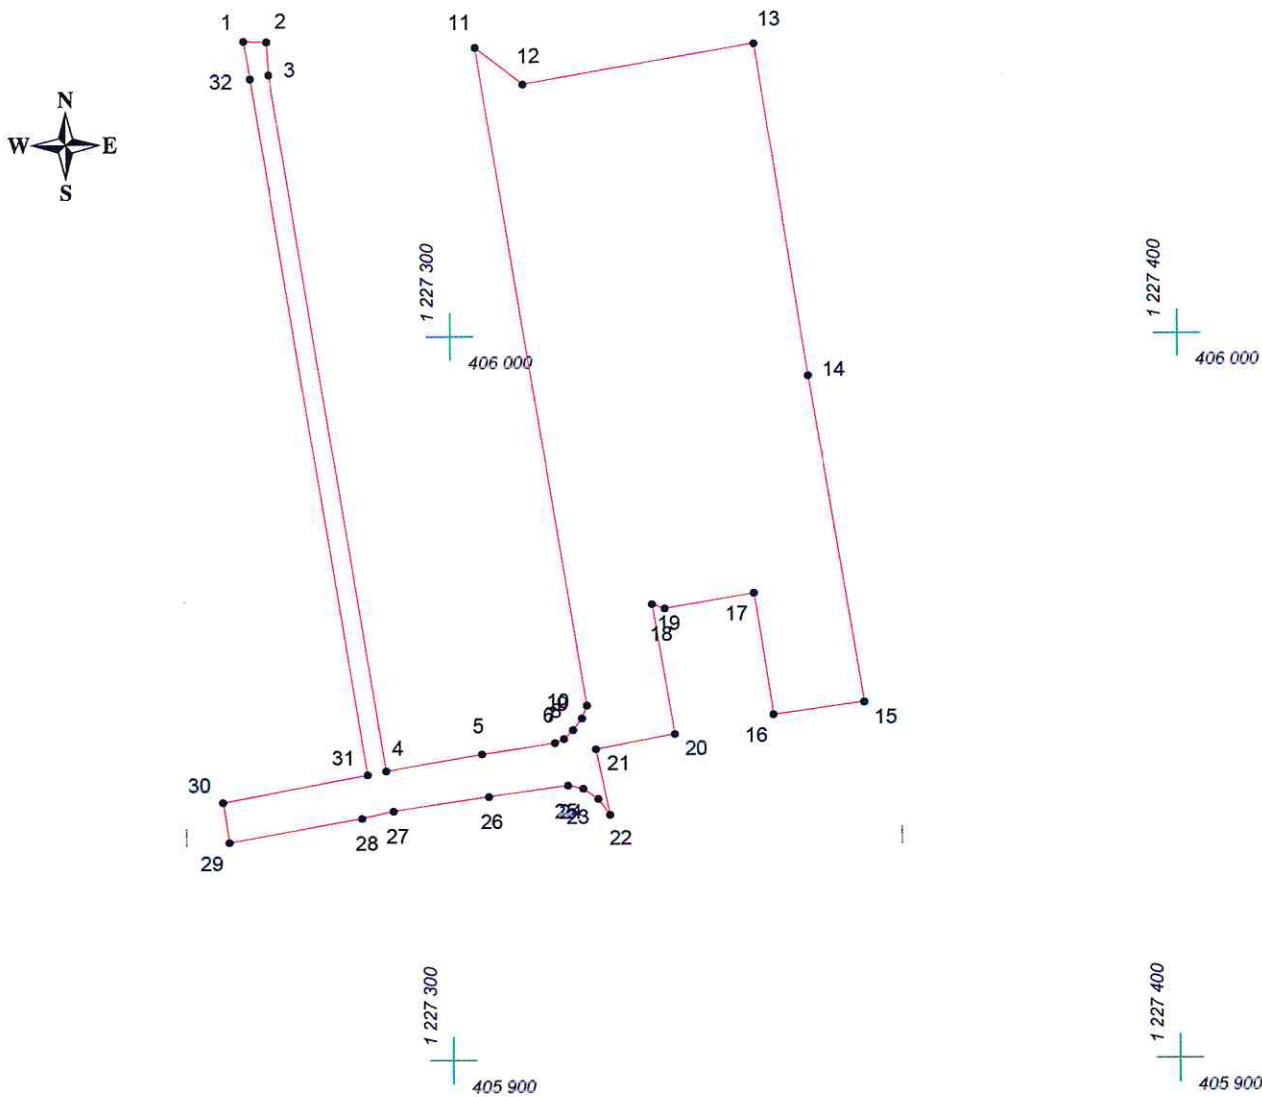

Масштаб 1:1000

Условные обозначения:

- граница прилегающей территории
- 1 точка поворота границы и ее номер