


КАРТА (ПЛАН) ГРАНИЦ

Объект: Прилегающая территория №85 в микрорайоне №150

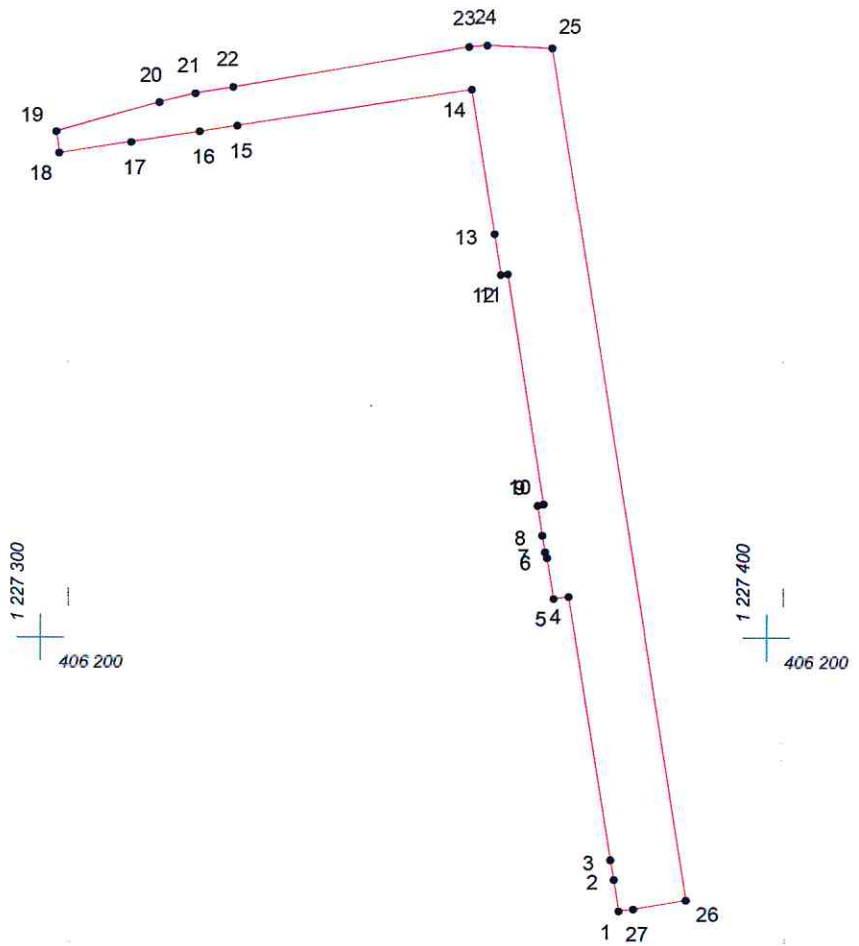

Адрес (местоположение): г Чебоксары, ул Тополиная, д 5

Площадь участка: 0,1585 га (1585.39 кв. м.)



Масштаб 1:1000

Условные обозначения:

-  граница прилегающей территории
-  точка поворота границы и ее номер