
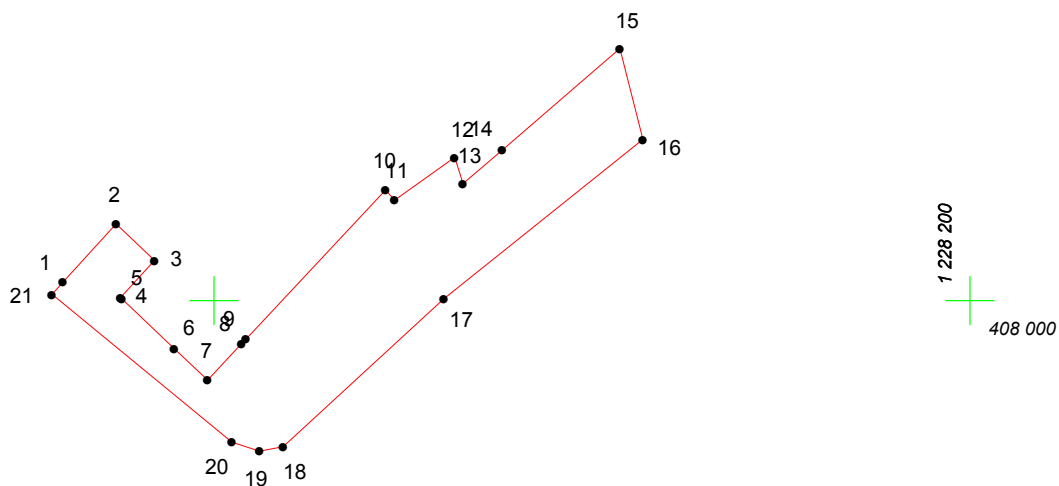
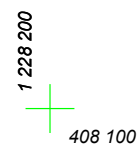


# КАРТА (ПЛАН) ГРАНИЦ

Объект: Прилегающая территория №2 в микрорайоне №138

Адрес (местоположение): г. Чебоксары, ул. Энтузиастов, дом 10а

Площадь участка: 0,108 га (1079.89 кв.м.)

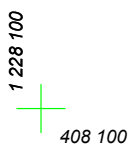

Масштаб 1:1000

## Условные обозначения:

-  граница прилегающей территории
-  точка поворота границы и ее номер