


КАРТА (ПЛАН) ГРАНИЦ

Объект: Прилегающая территория №5 в микрорайоне №152

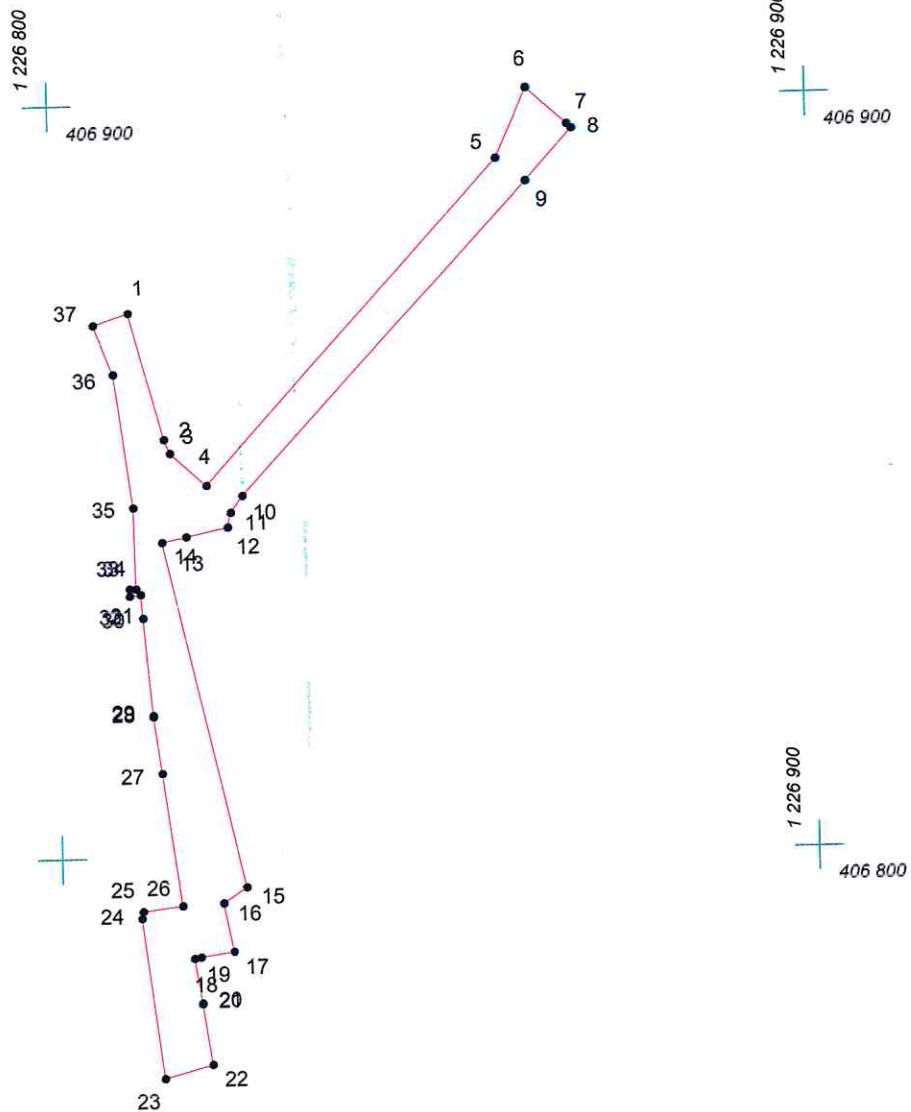

Адрес (местоположение): г. Чебоксары, ул. Энтузиастов

Площадь участка: 0,1025 га (1024.53 кв.м.)



Масштаб 1:1000

Условные обозначения:

-  граница прилегающей территории
-  точка поворота границы и ее номер