
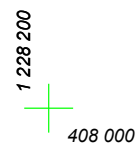
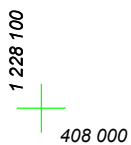
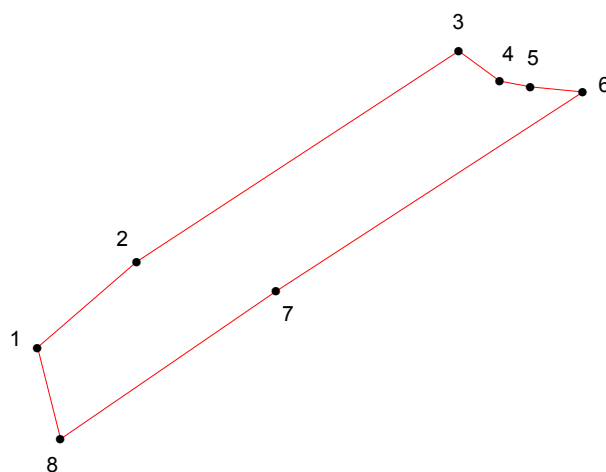
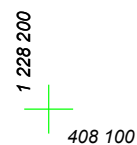


КАРТА (ПЛАН) ГРАНИЦ

Объект: Прилегающая территория №1 в микрорайоне №138

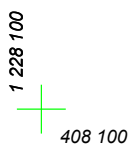

Адрес (местоположение): г. Чебоксары, ул. Энтузиастов, дом 106

Площадь участка: 0,098 га (980.32 кв.м.)



Масштаб 1:1000

Условные обозначения:

-  граница прилегающей территории
-  точка поворота границы и ее номер