



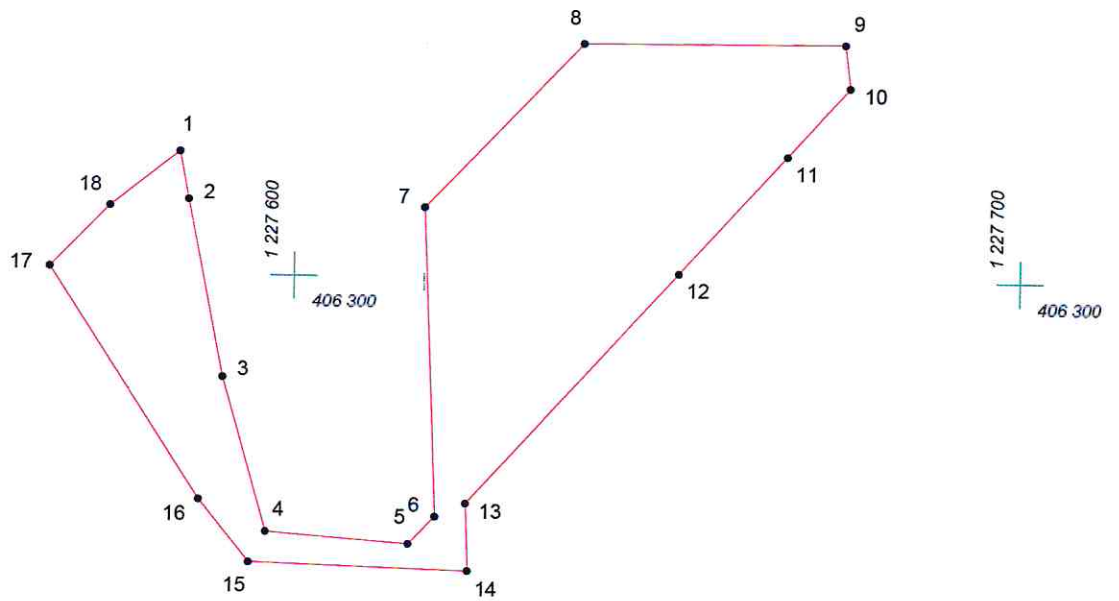

КАРТА (ПЛАН) ГРАНИЦ

Объект: Прилегающая территория №66 в микрорайоне №150
Адрес (местоположение): г. Чебоксары, б-р Миттова, дом 35
Площадь участка: 0,3643 га (3643.03 кв.м.)

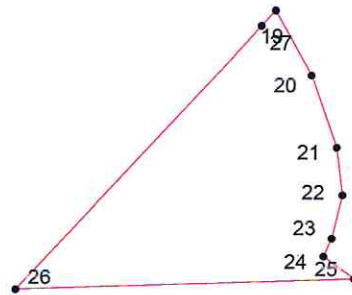

Масштаб 1:1000

Условные обозначения:

-  граница прилегающей территории
-  точка поворота границы и ее номер