
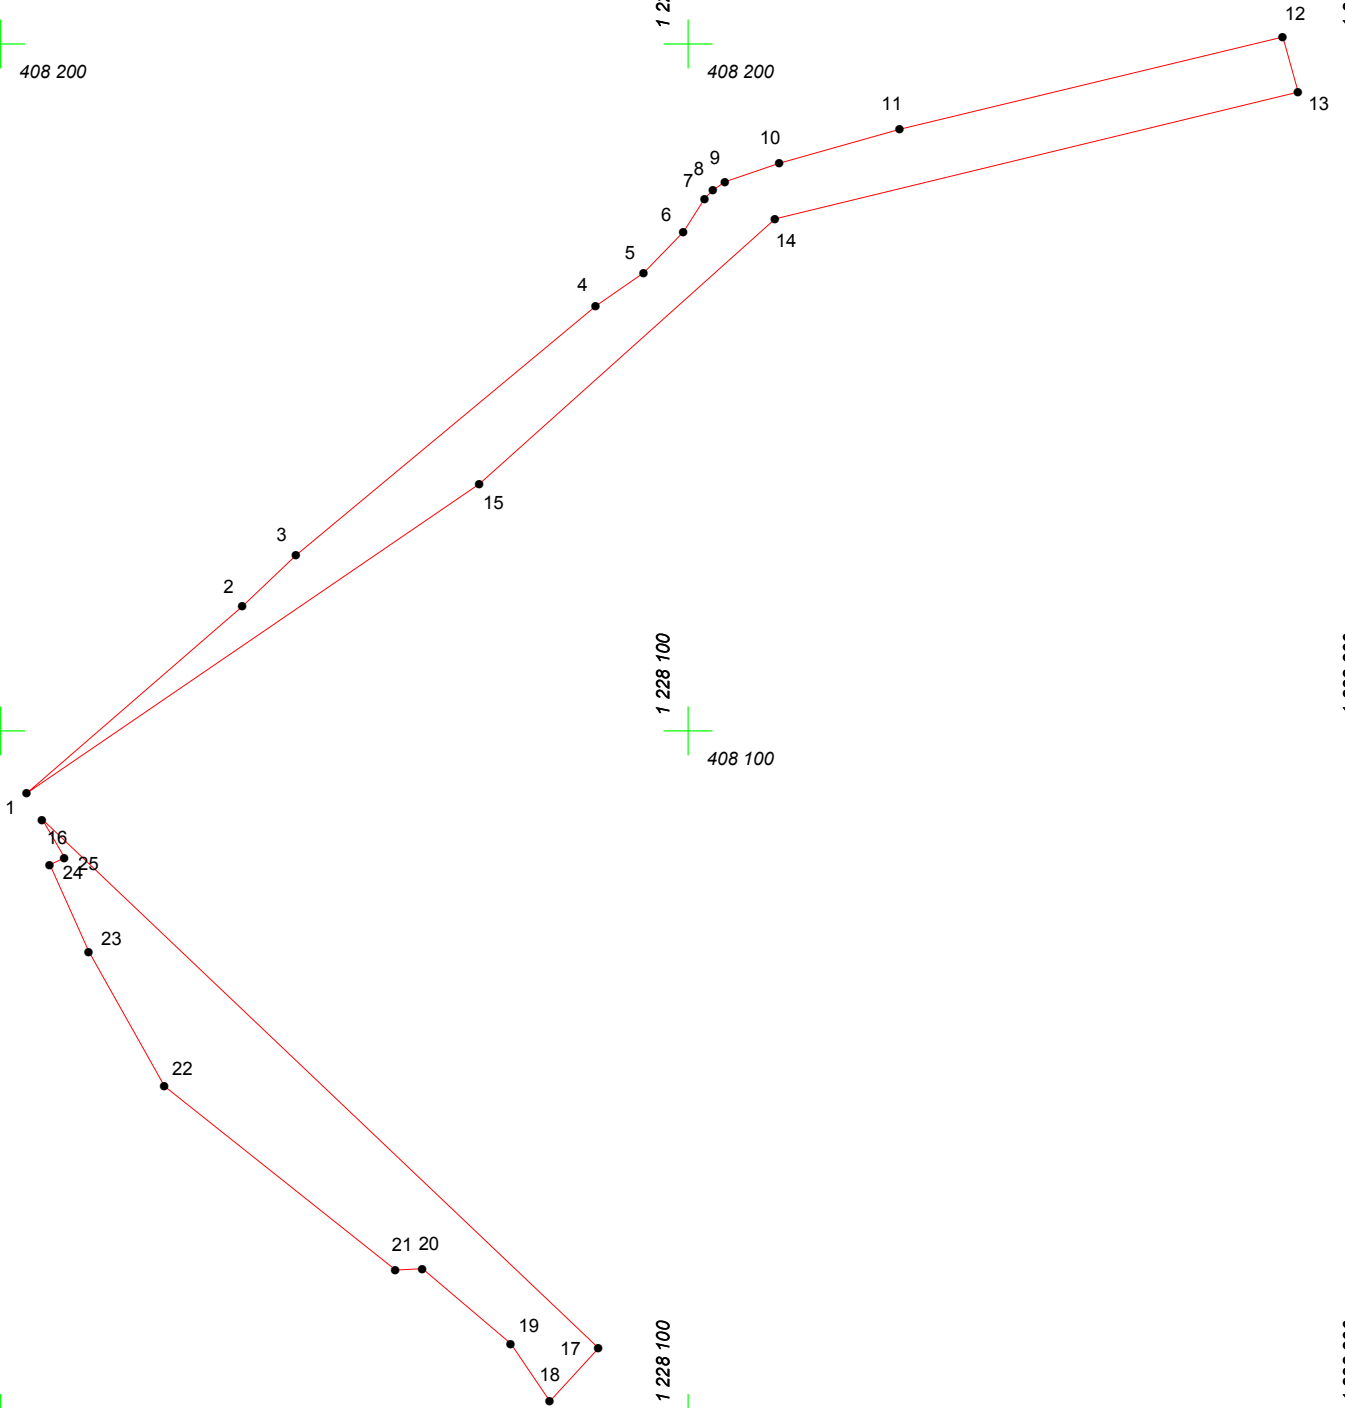
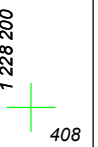
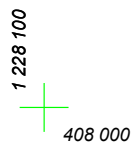
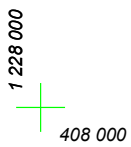
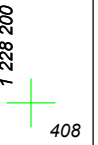
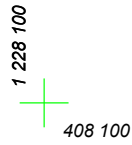
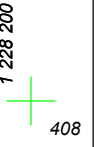


# КАРТА (ПЛАН) ГРАНИЦ

Объект: Прилегающая территория №3 в микрорайоне №138

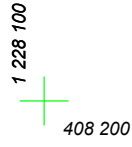

Адрес (местоположение): г. Чебоксары, ул. Энтузиастов

Площадь участка: 0,2725 га (2725.35 кв.м.)



Масштаб 1:1000

## Условные обозначения:

-  граница прилегающей территории
-  точка поворота границы и ее номер