


КАРТА (ПЛАН) ГРАНИЦ

Объект: Прилегающая территория №24 в микрорайоне №150

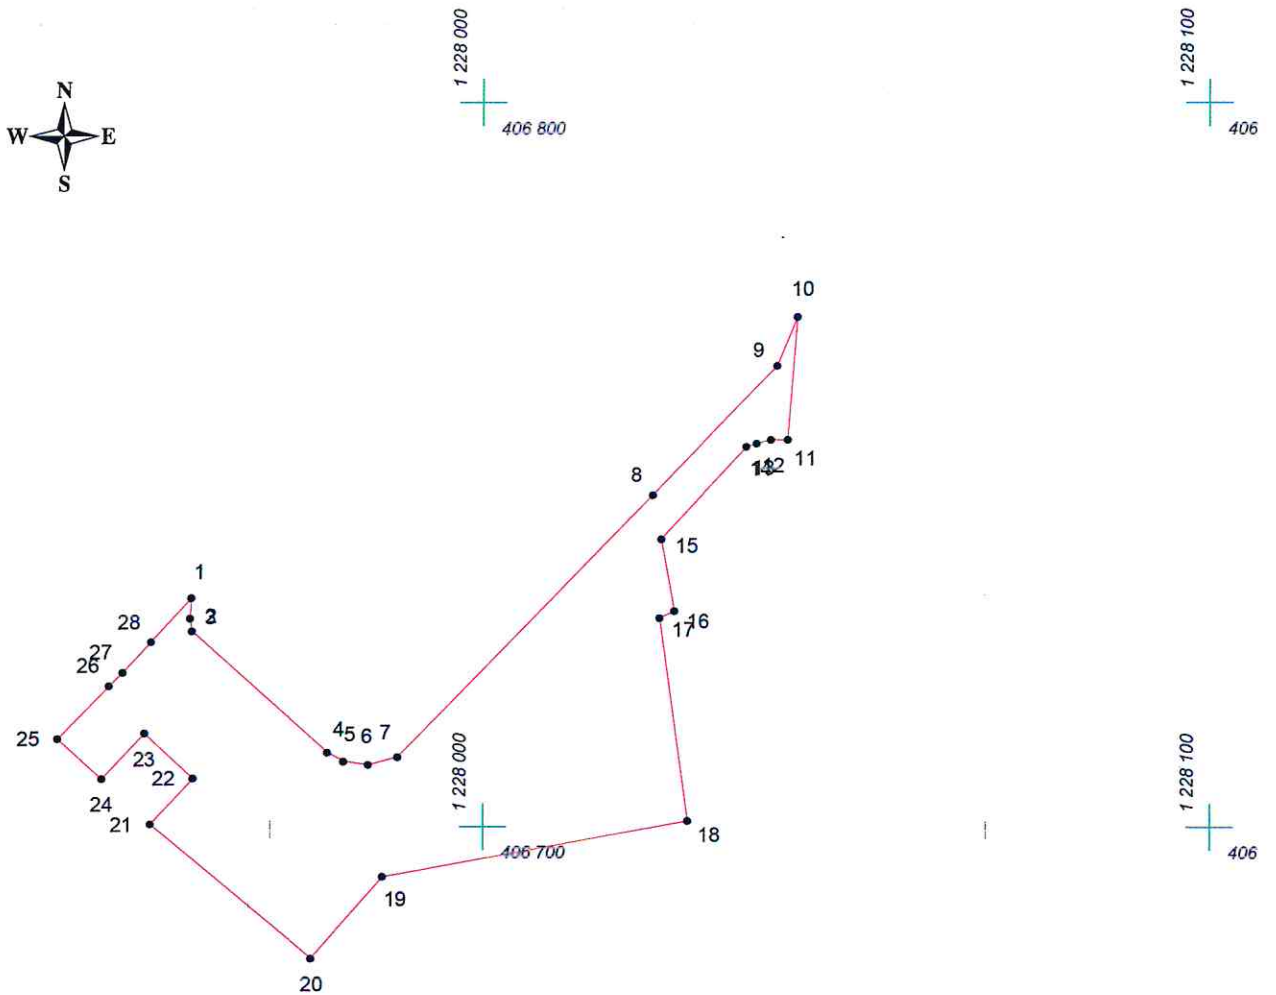

Адрес (местоположение): г. Чебоксары, б-р Миттова, д. 9

Площадь участка: 0,2364 га (2363.77 кв.м.)



Масштаб 1:1000

Условные обозначения:

-  граница прилегающей территории
-  точка поворота границы и ее номер