


# КАРТА (ПЛАН) ГРАНИЦ

Объект: Прилегающая территория №13 в микрорайоне №145

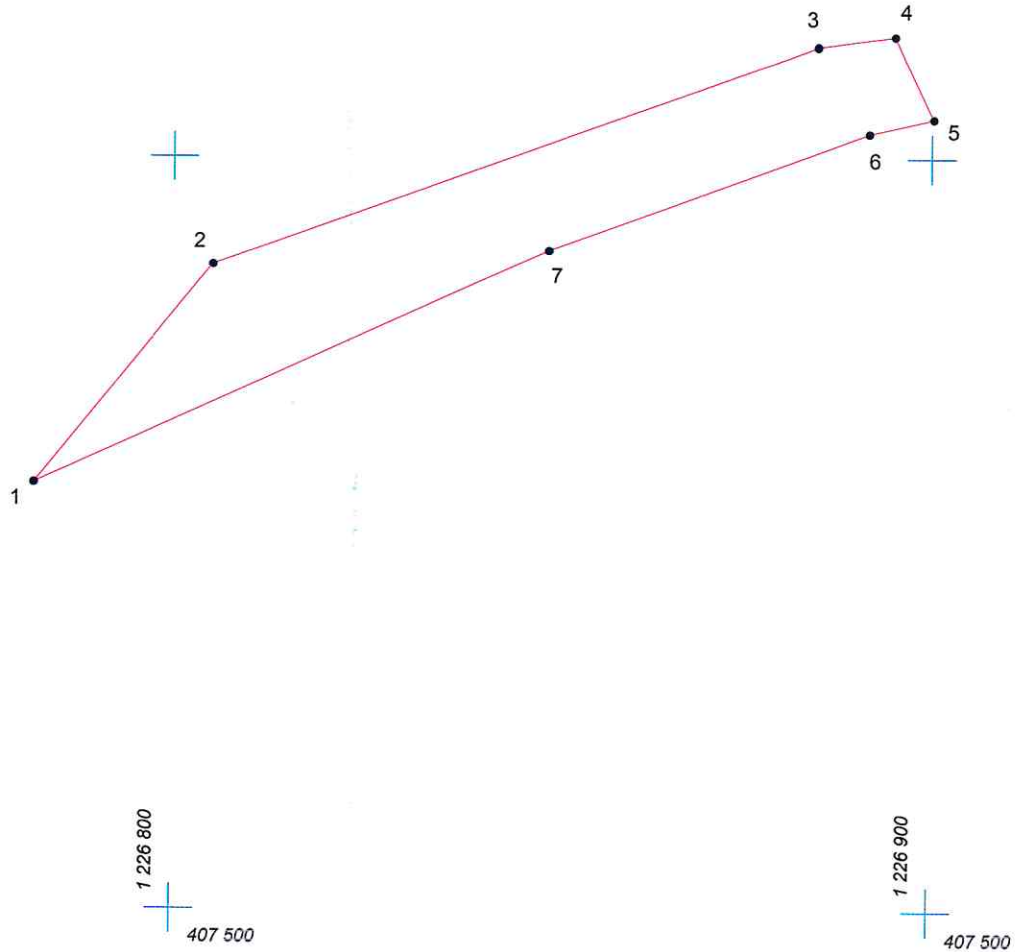

Адрес (местоположение): г Чебоксары, ул Чернышевского, д. 17 к2

Площадь участка: 0,1596 га (1596.36 кв.м.)



Масштаб 1:1000

## Условные обозначения:

-  граница прилегающей территории
-  точка поворота границы и ее номер