


КАРТА (ПЛАН) ГРАНИЦ

Объект: Прилегающая территория №32 в микрорайоне №154
Адрес (местоположение): г. Чебоксары, ул. Юбилейная, дом 9
Площадь участка: 0,0105 га (105.21 кв.м.)

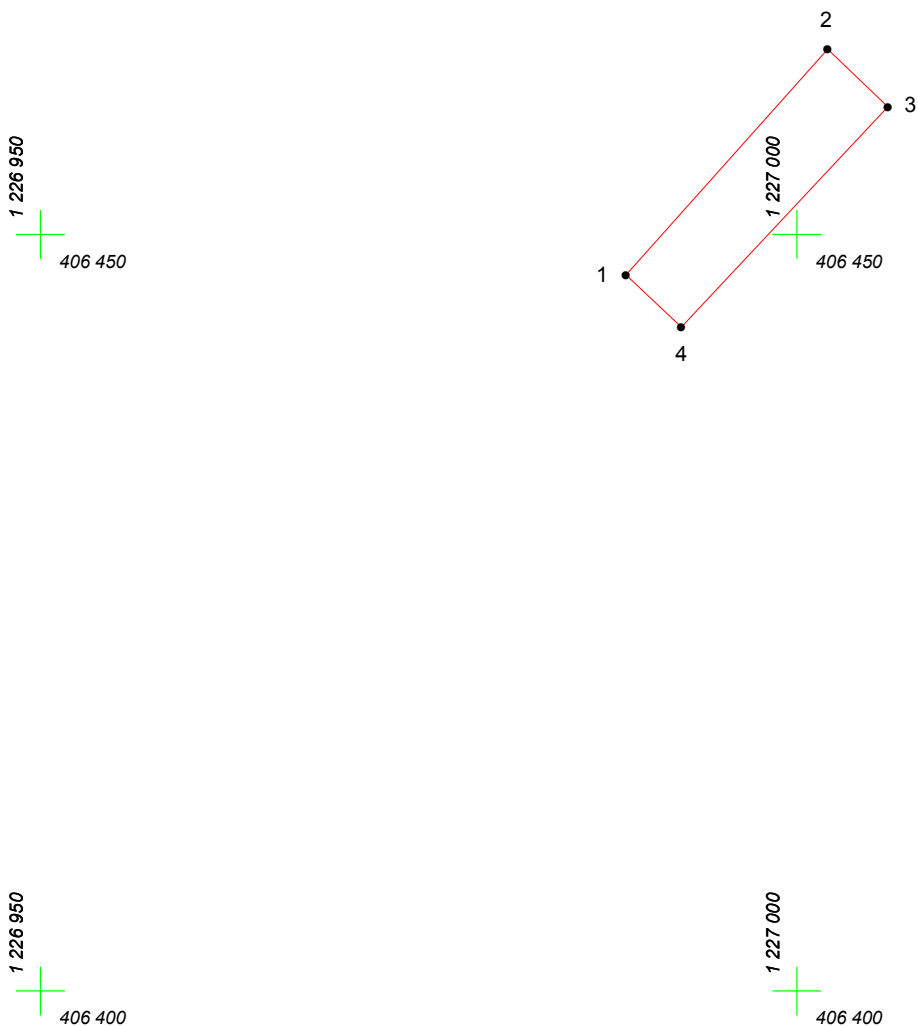

Масштаб 1:500

Условные обозначения:

- граница прилегающей территории
- ₁ точка поворота границы и ее номер