


КАРТА (ПЛАН) ГРАНИЦ

Объект: Прилегающая территория №33 в микрорайоне №148

Адрес (местоположение): г. Чебоксары, ул. Энтузиастов, д. 27

Площадь участка: 0,1962 га (1962.48 кв.м.)

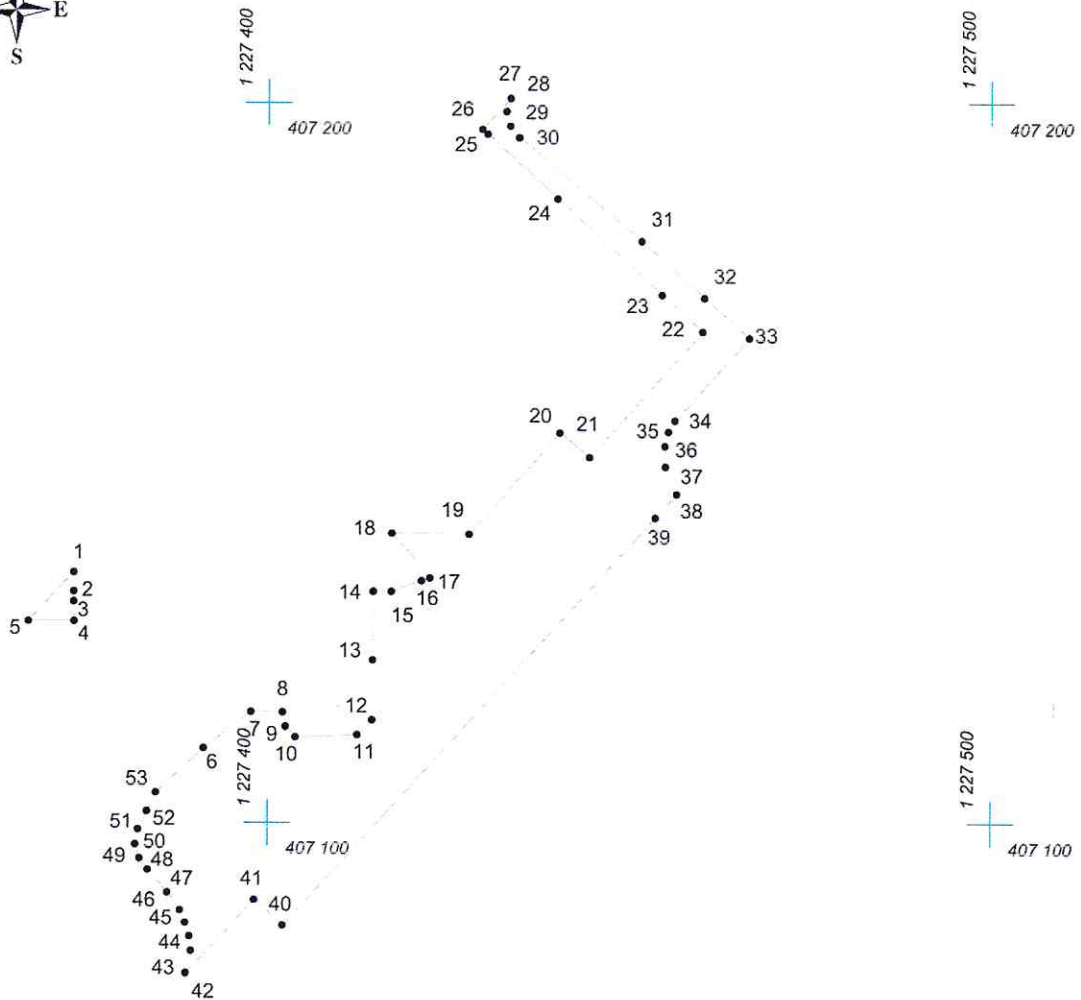

Масштаб 1:1000

Условные обозначения:

- граница прилегающей территории
- 1 точка поворота границы и ее номер