



# КАРТА (ПЛАН) ГРАНИЦ

Объект: Прилегающая территория №93 в микрорайоне №150  
Адрес (местоположение): г Чебоксары, ул Тополиная, д 13  
Площадь участка: 0,2786 га (2785.88 кв.м.)

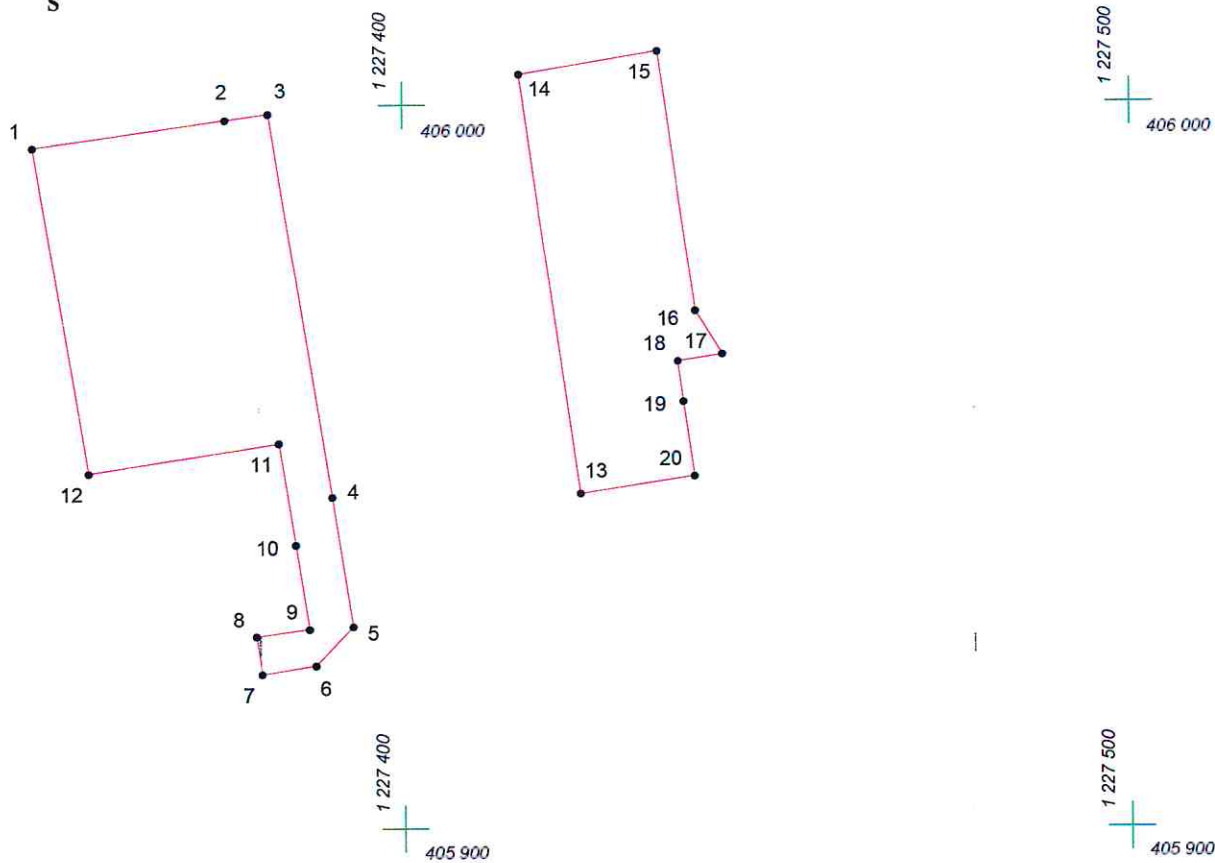

Масштаб 1:1000

## Условные обозначения:

-  граница прилегающей территории
-  точка поворота границы и ее номер