


КАРТА (ПЛАН) ГРАНИЦ

Объект: Прилегающая территория №82 в микрорайоне №150

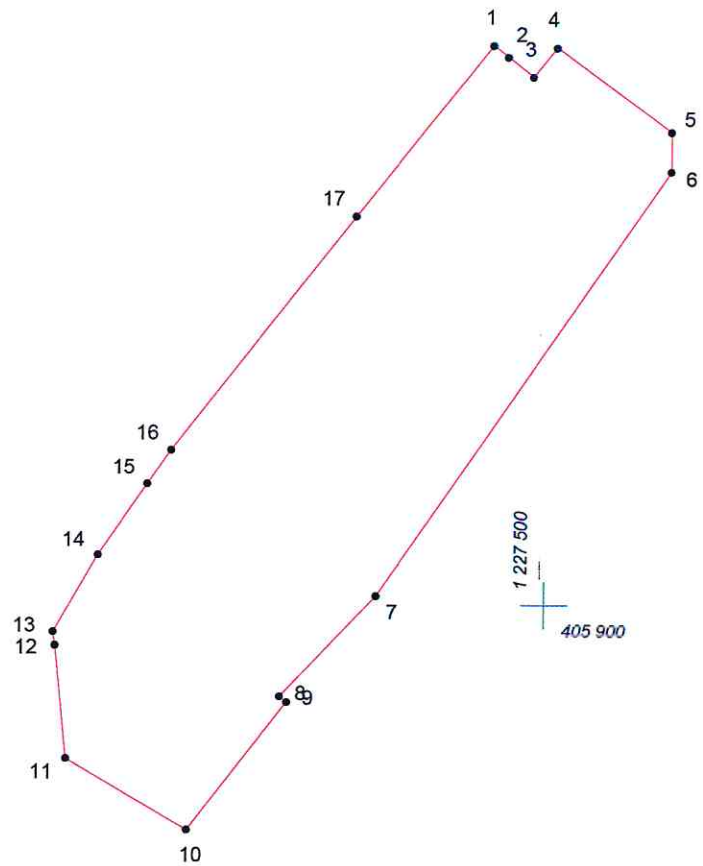

Адрес (местоположение): г. Чебоксары

Площадь участка: 0,3707 га (3706.93 кв.м.)



Масштаб 1:1000

Условные обозначения:

-  граница прилегающей территории
-  точка поворота границы и ее номер