
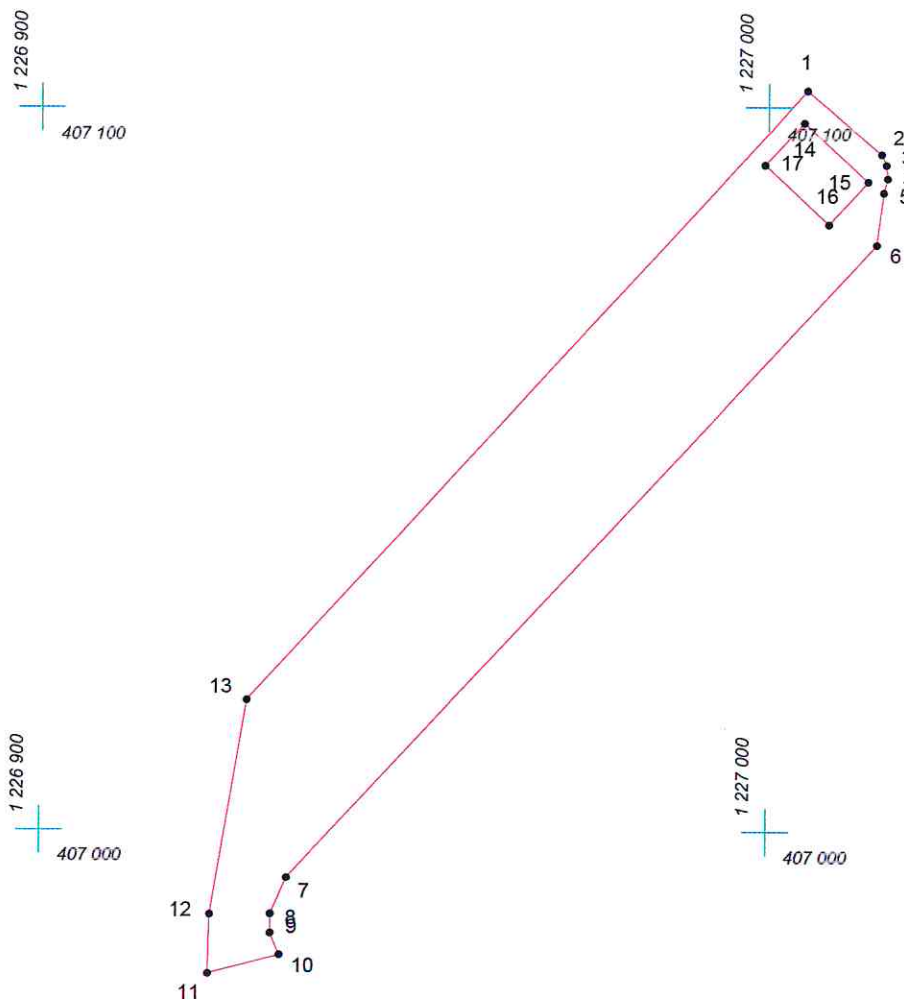


# КАРТА (ПЛАН) ГРАНИЦ

Объект: Прилегающая территория №26 в микрорайоне №147

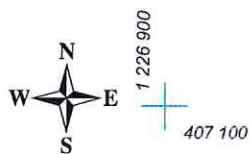

Адрес (местоположение): г. Чебоксары, ул. Чернышевского, д. 12

Площадь участка: 0,2662 га (2661.78 кв.м.)



Масштаб 1:1000

## Условные обозначения:

-  граница прилегающей территории
-  точка поворота границы и ее номер