


КАРТА (ПЛАН) ГРАНИЦ

Объект: Прилегающая территория №9 в микрорайоне №147
Адрес (местоположение): г. Чебоксары, ул. Чернышевского, д. 34
Площадь участка: 0,3128 га (3128.34 кв. м.)



1 226 800
407 500

1 226 900
407 500

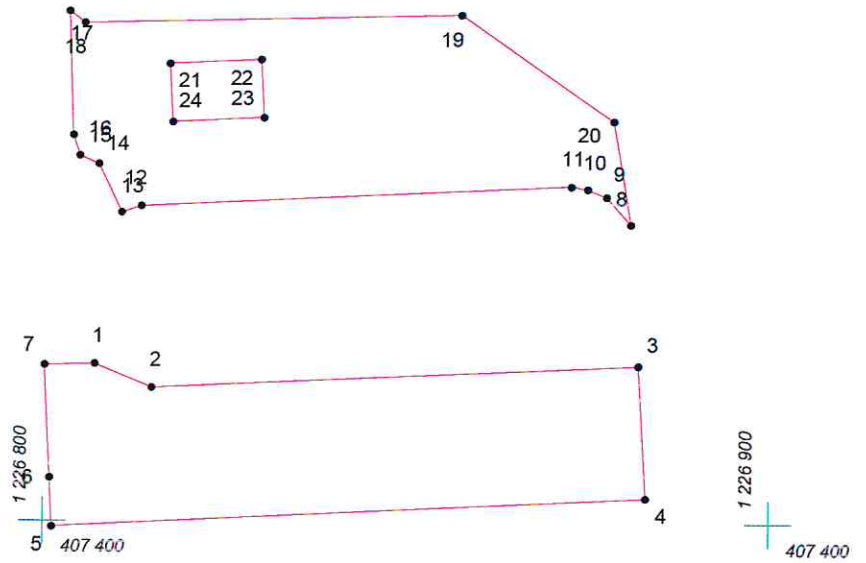

Масштаб 1:1000

Условные обозначения:

- граница прилегающей территории
- 1 точка поворота границы и ее номер