


КАРТА (ПЛАН) ГРАНИЦ

Объект: Прилегающая территория №12 в микрорайоне №151
Адрес (местоположение): г. Чебоксары, ул. Гражданская, д. 92 а
Площадь участка: 0.0866 га (865.79 кв.м.)



1 227 300
406 600

1 227 400
406 600

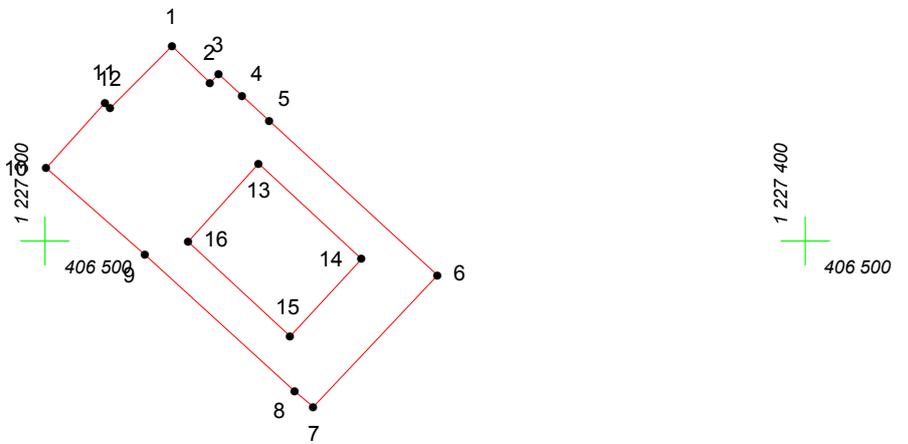

Масштаб 1:1000

Условные обозначения:

-  граница прилегающей территории
-  точка поворота границы и ее номер