


КАРТА (ПЛАН) ГРАНИЦ

Объект: Прилегающая территория №50 в микрорайоне №139

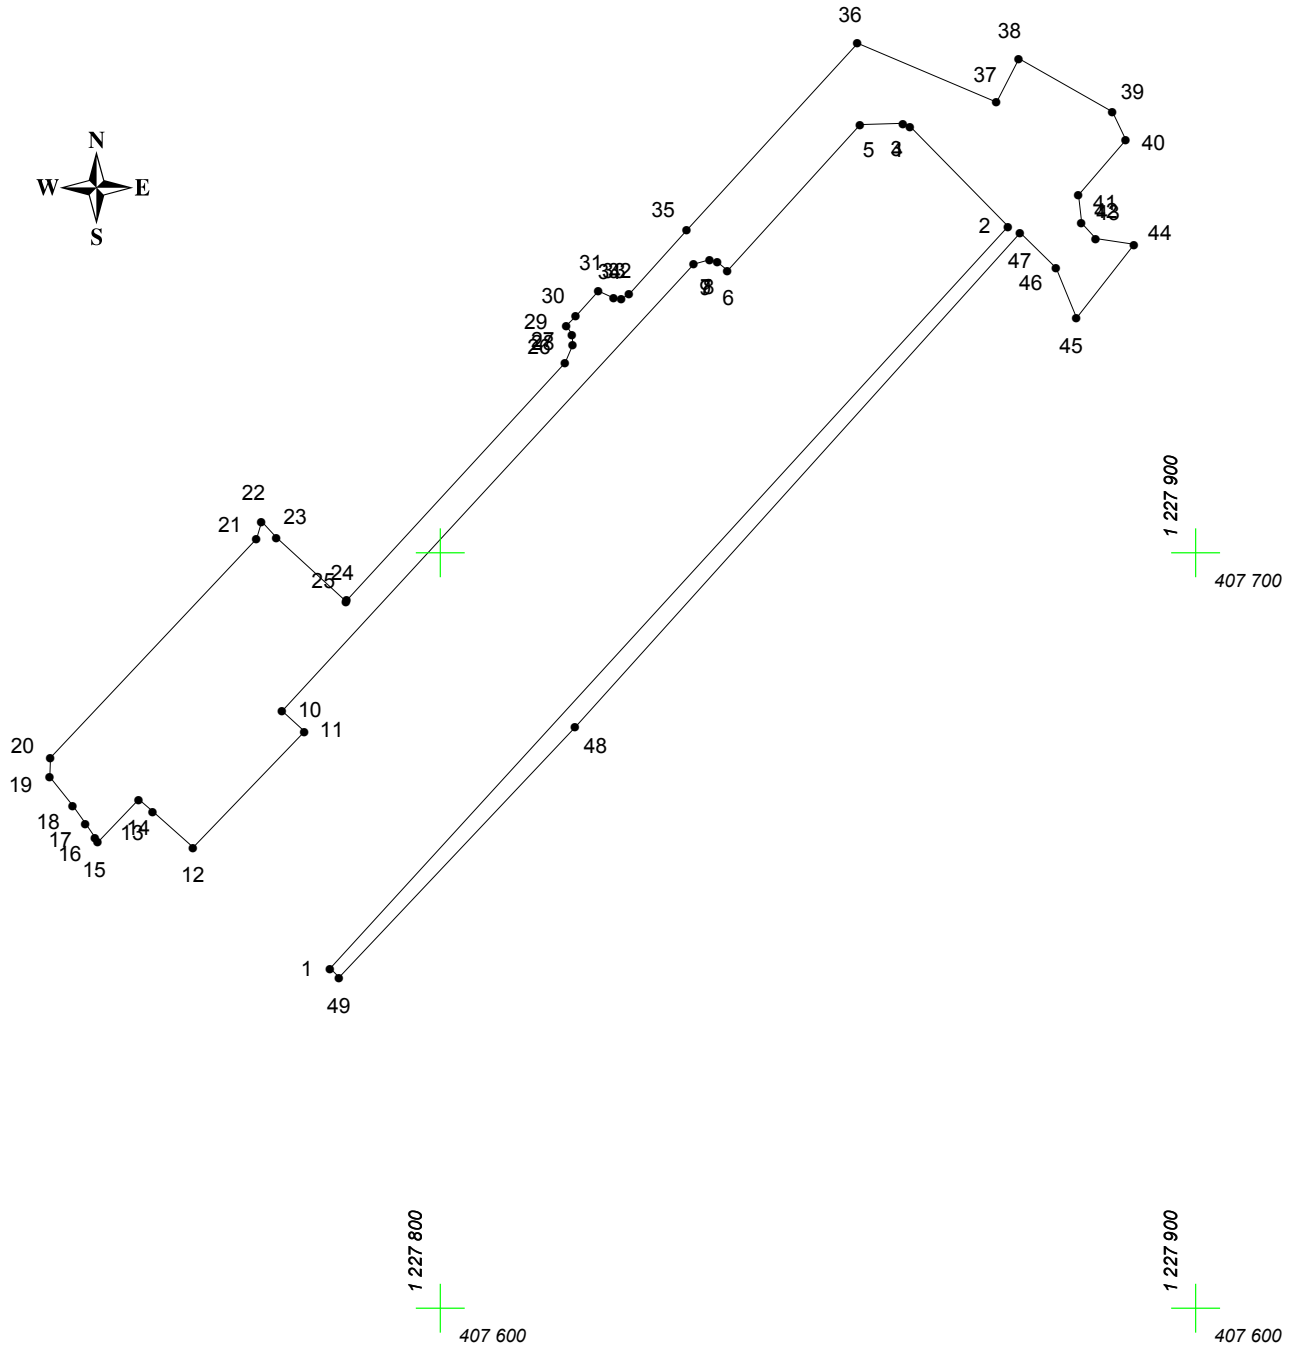

Адрес (местоположение): г. Чебоксары, ул. Энтузиастов, д. 24

Площадь участка: 0,2162 га (2162.48 кв.м.)



Масштаб 1:1000

Условные обозначения:

-  граница прилегающей территории
-  точка поворота границы и ее номер